




Правила землепользования и застройки сельского поселения Петровский сельсовет Добринского муниципального района Липецкой области



Карта градостроительного зонирования в с. Среднее, д. Покровка, д. Ржавец, п. Политотдел

М 1:5000

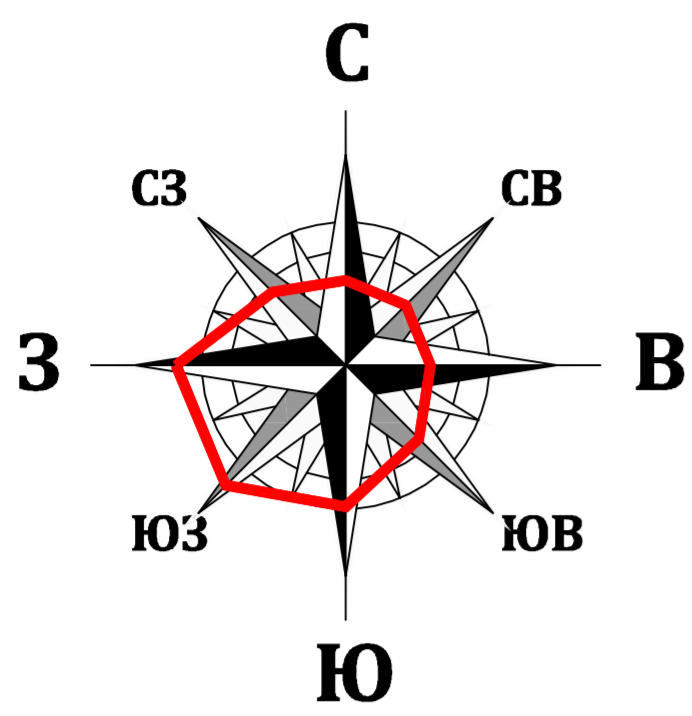

УСЛОВНЫЕ ОБОЗНАЧЕНИЯ:

Границы

- Границы населенных пунктов
- Границы кварталов




Зоны населенного пункта

- Ж Жилые зоны
- СХ Зоны с/х использования
- ИТ Зоны инженерной и транспортной инфраструктуры
- СН Зоны специального назначения
- РН Зоны рекреационного назначения

Зоны с особыми условиями использования

- Охранная зона ЛЭП 10 кВ - 10 м
- Охранная зона источников питьевого водоснабжения - 35 м
- Водоохранная зона р. Матренка - 100 м
- Санитарно-защитная зона кладбища - 50 м
- Санитарно-защитная зона с/х предприятий

● 7 Точки границ

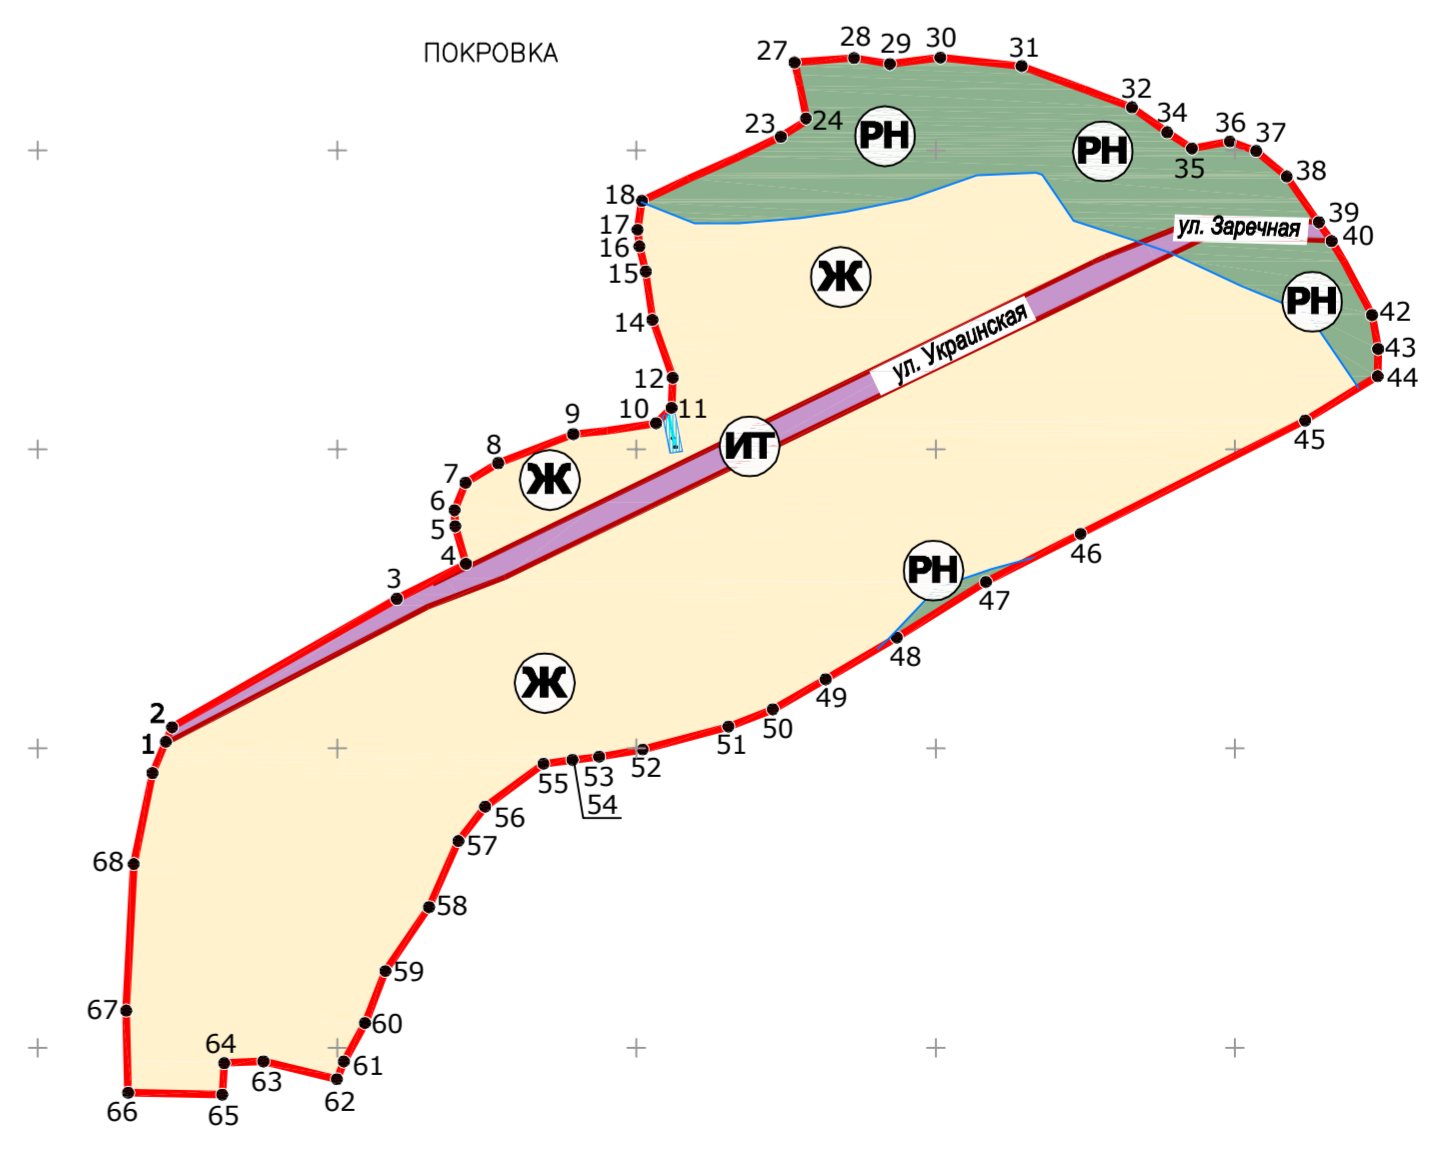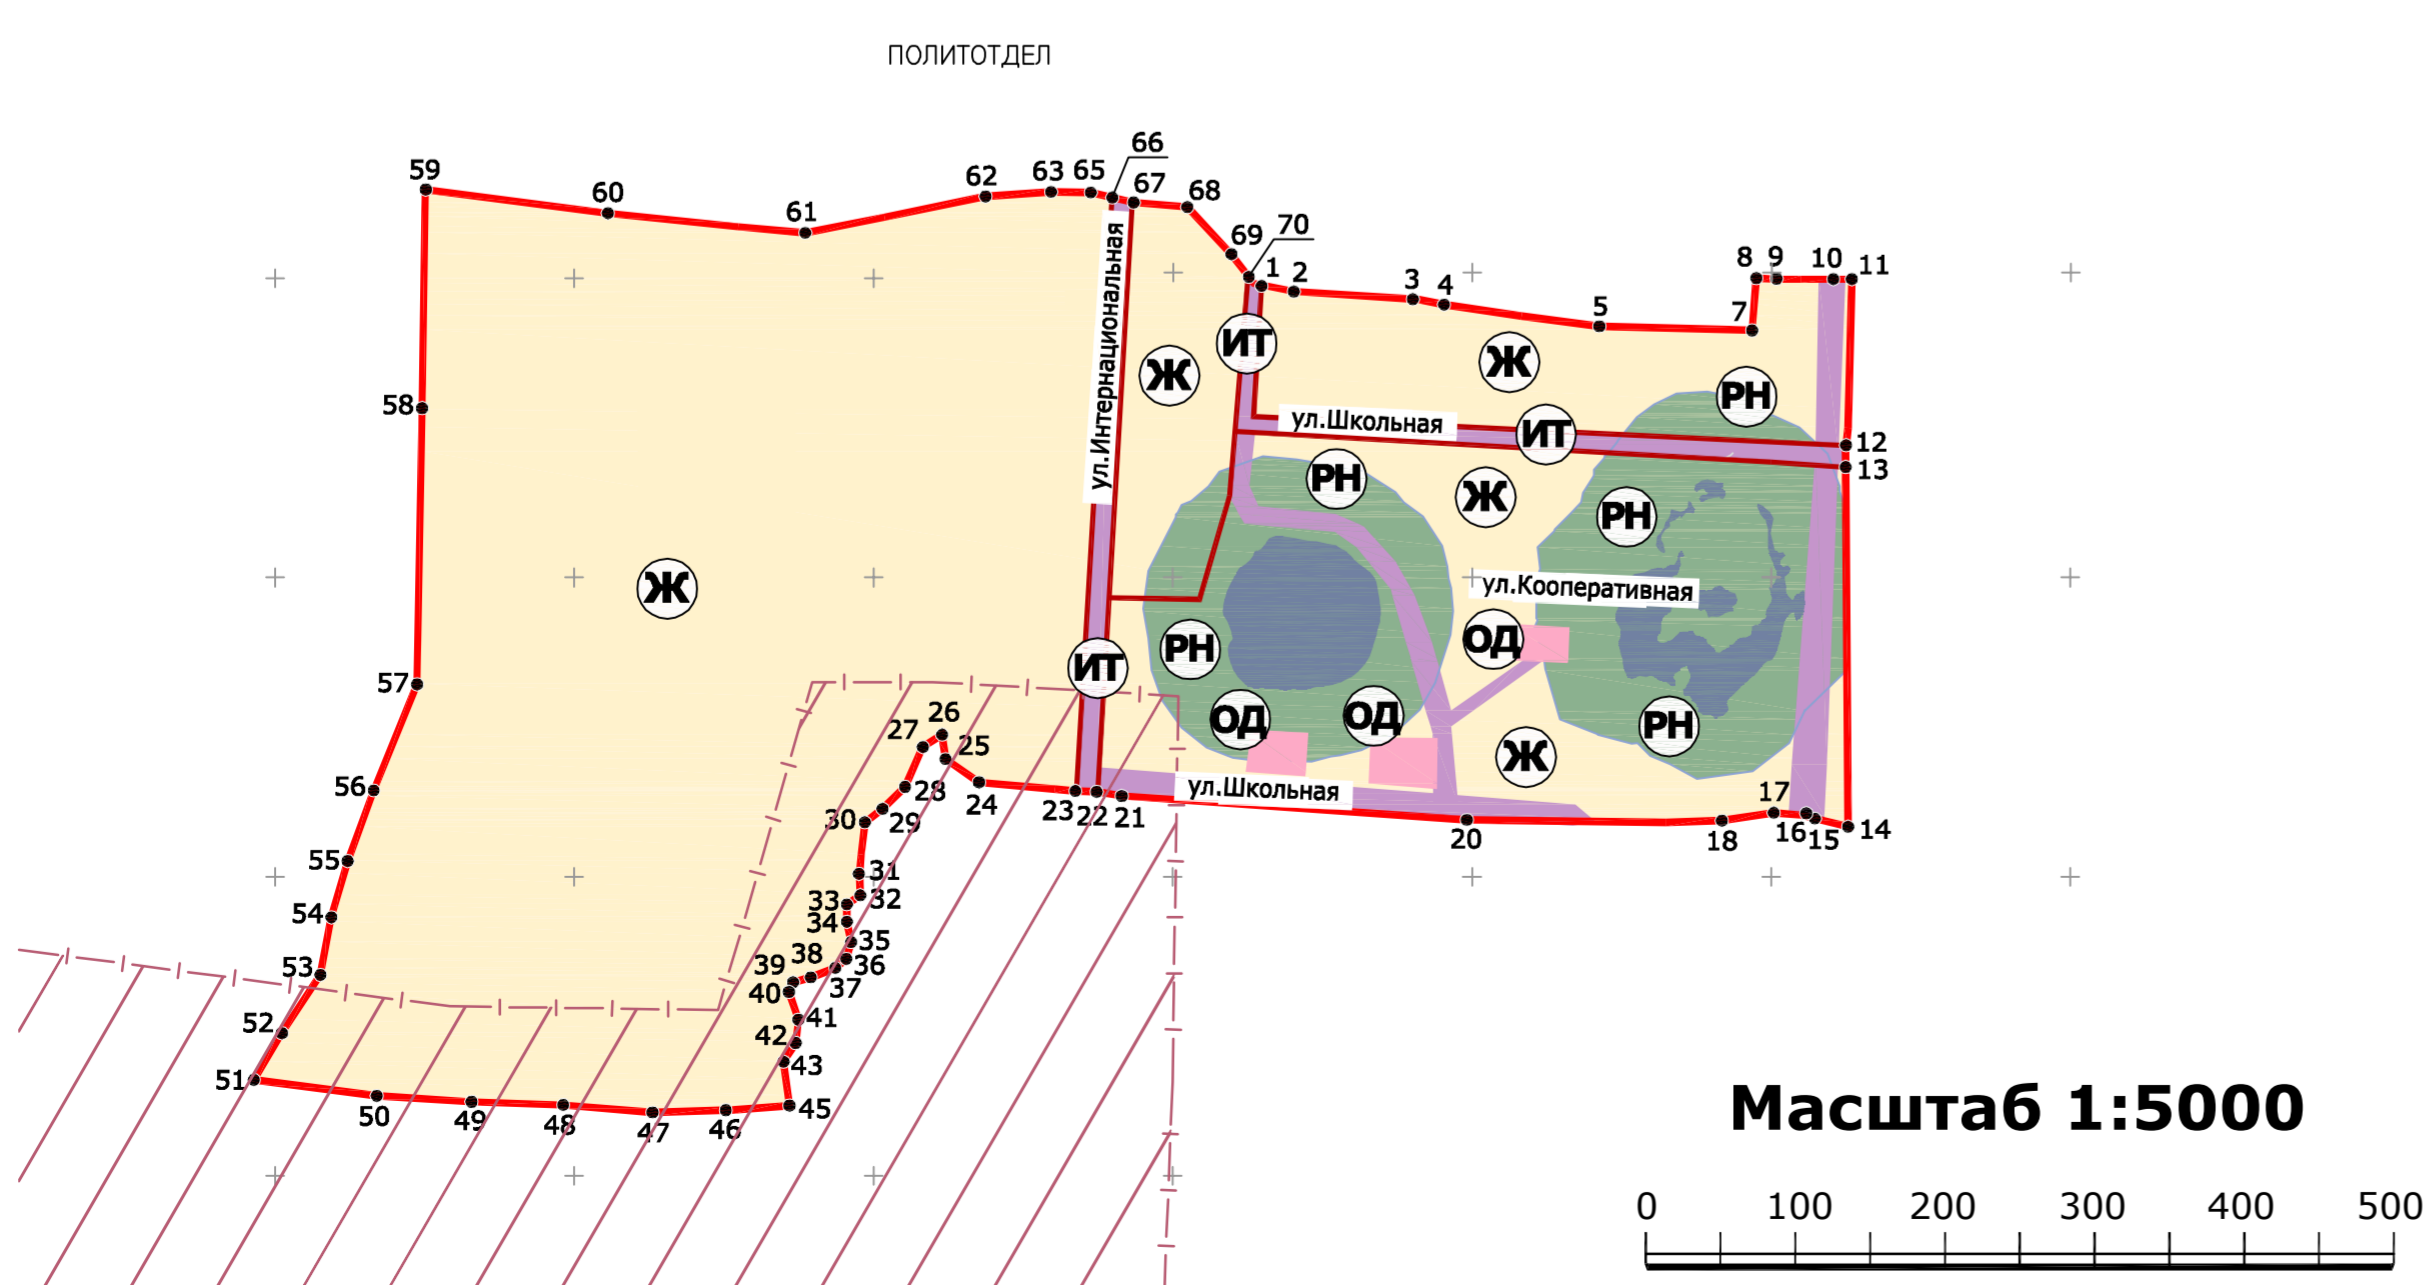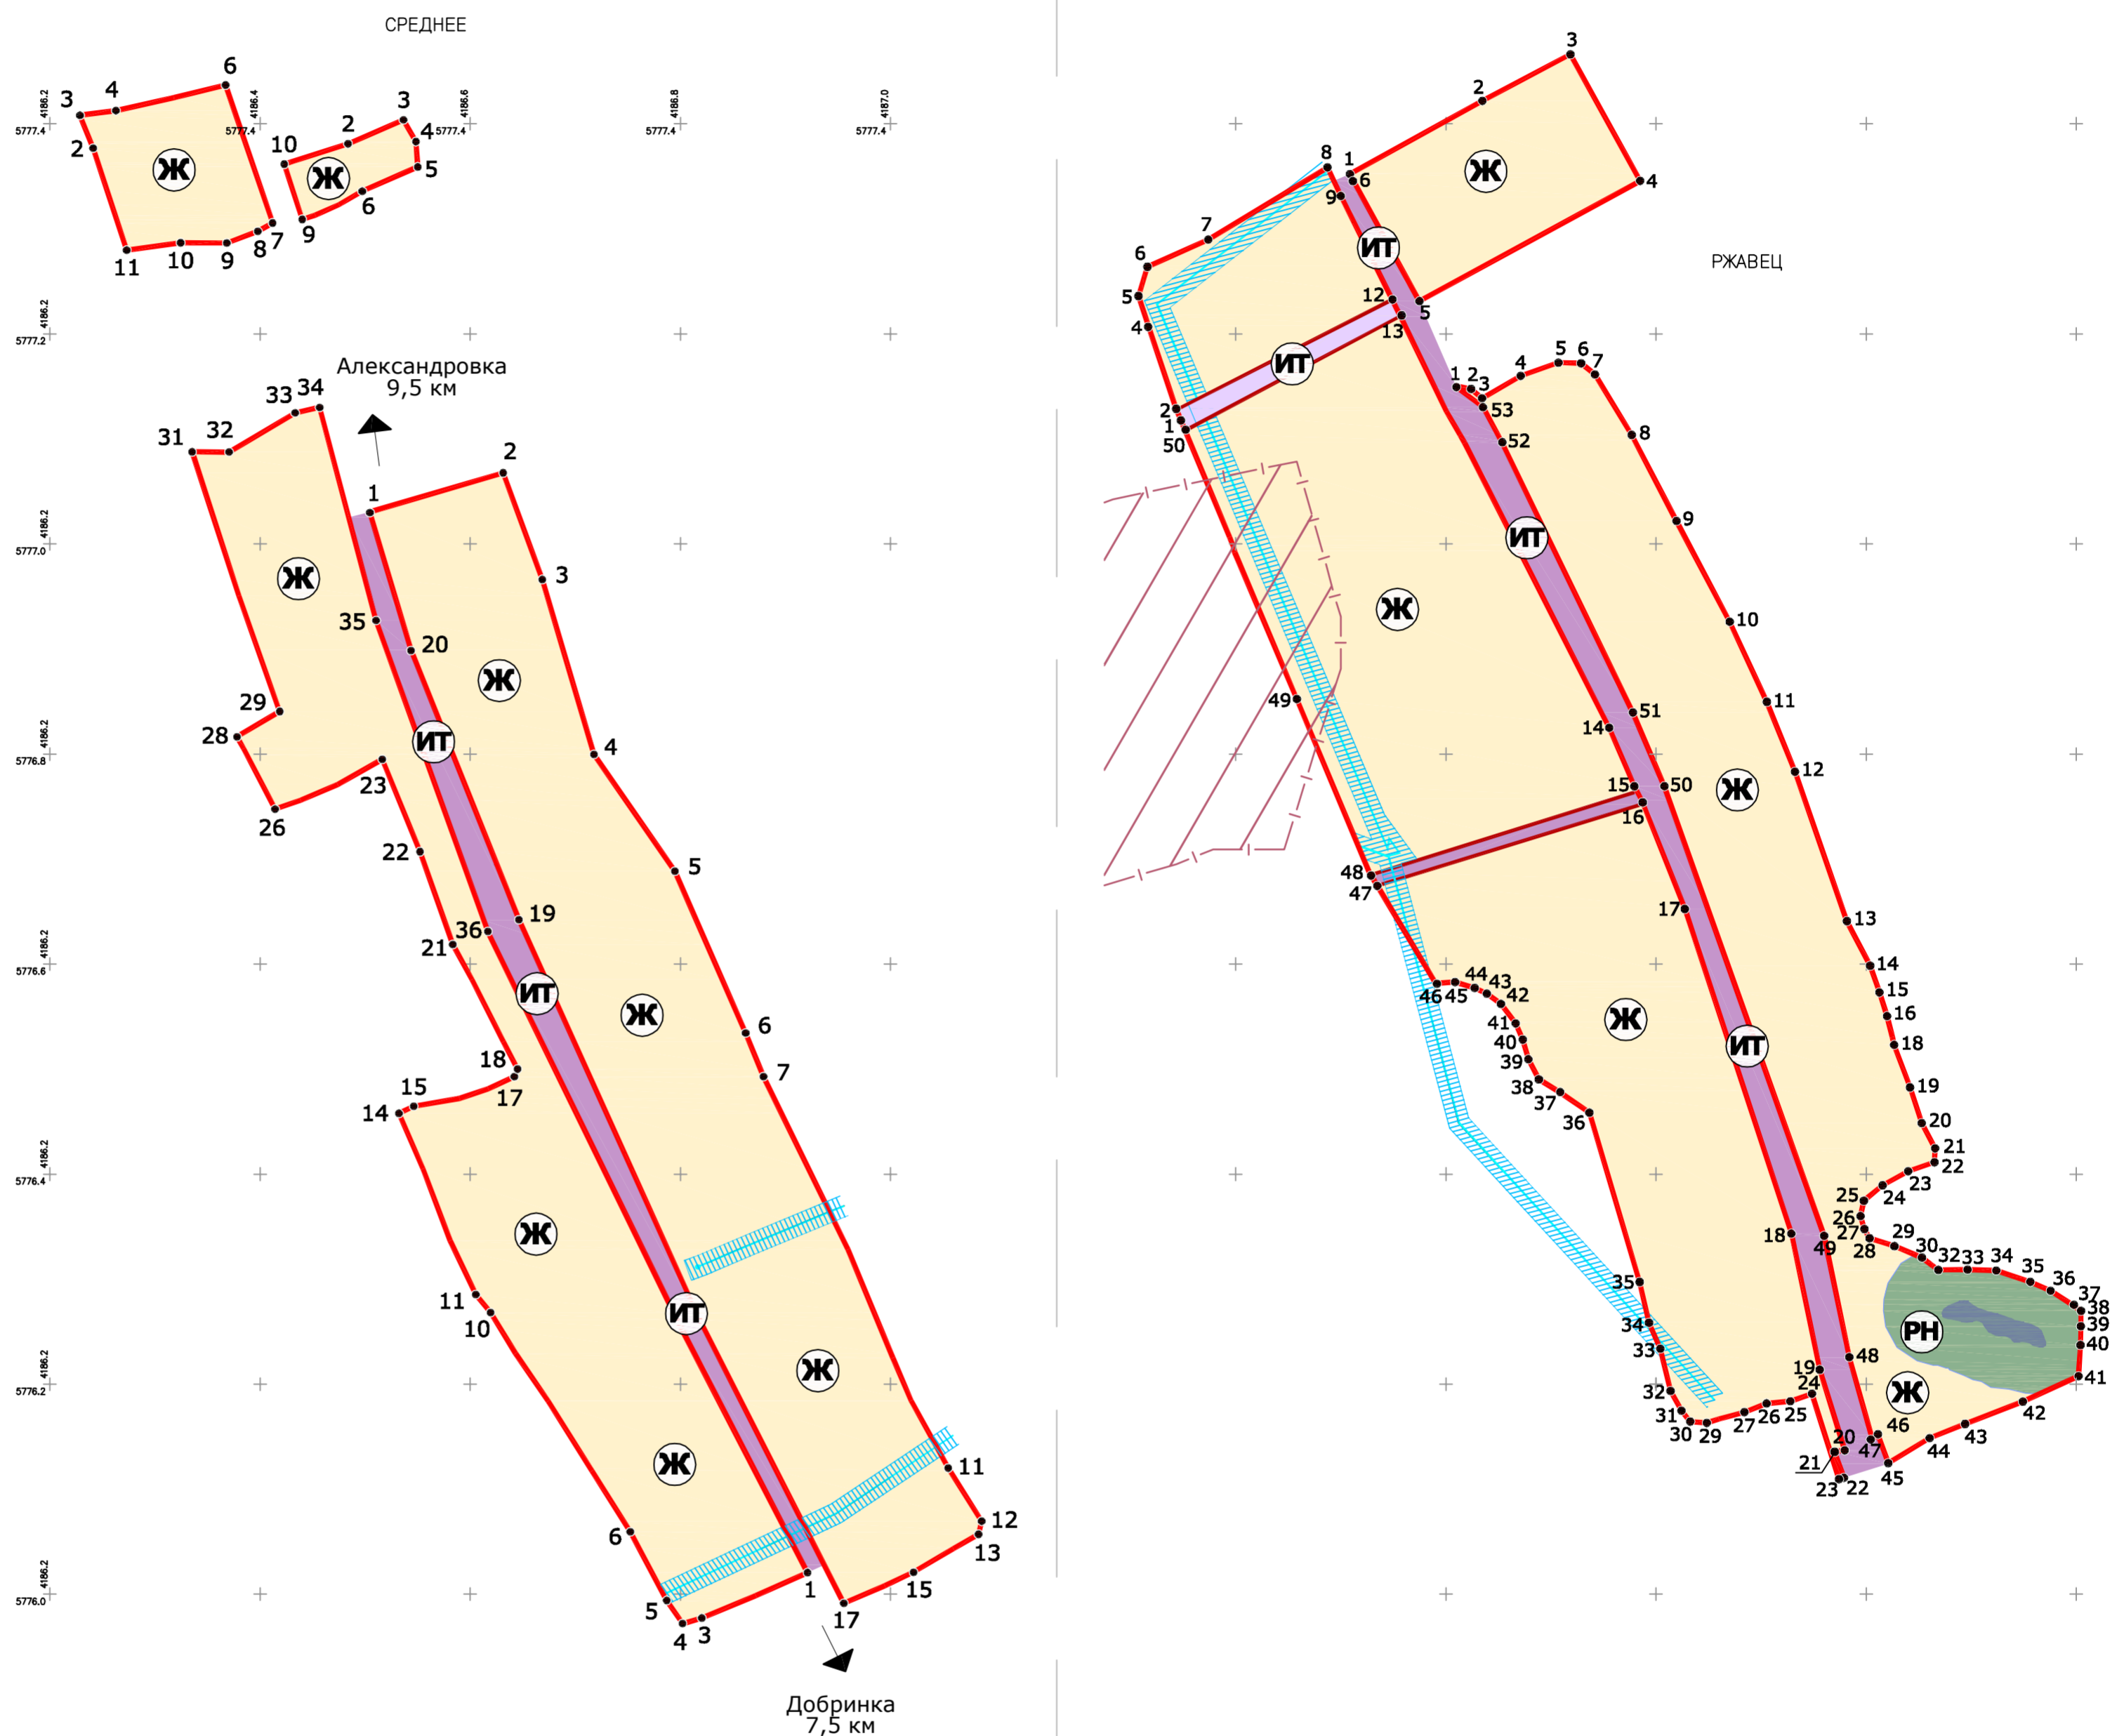

12-161 - ТП					
Генеральный план, Правила землепользования и застройки сельского поселения Петровский сельсовет Добринского муниципального района Липецкой области					
Изм.	Кол.уч.	Лист	№док.	Подпись	Дата
Петровское сельское поселение				Стадия	Лист
				П	106
Гл. арх. Жукова				ОАО "Облремстройпроект"	
Арх. Черных				г. Липецк	
Инж. Дубинина					
Карта градостроительного зонирования в с.Среднее, д.Покровка, д.Ржавец, п.Политотдел					