

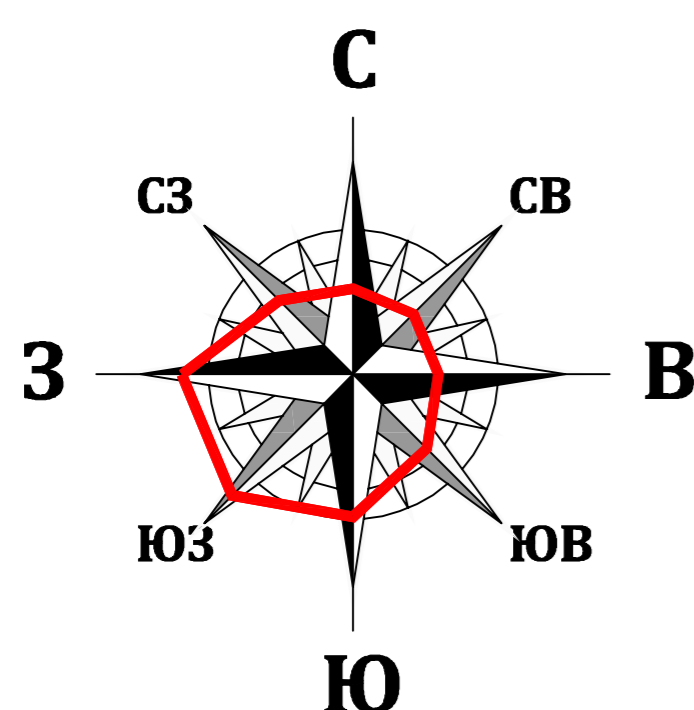


Генеральный план сельского поселения Петровский сельсовет Добринского муниципального района Липецкой области

Материалы по обоснованию





Карта современного использования территорий и местоположения существующих объектов местного, регионального и федерального значения в с. Васильевка



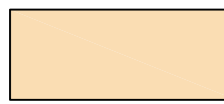
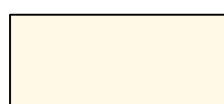
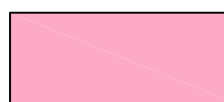
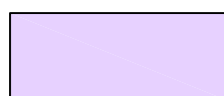
М 1:2000

УСЛОВНЫЕ ОБОЗНАЧЕНИЯ:

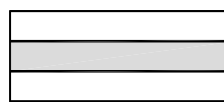


Границы

-  Границы населенных пунктов
-  Границы кварталов


Земли населенных пунктов

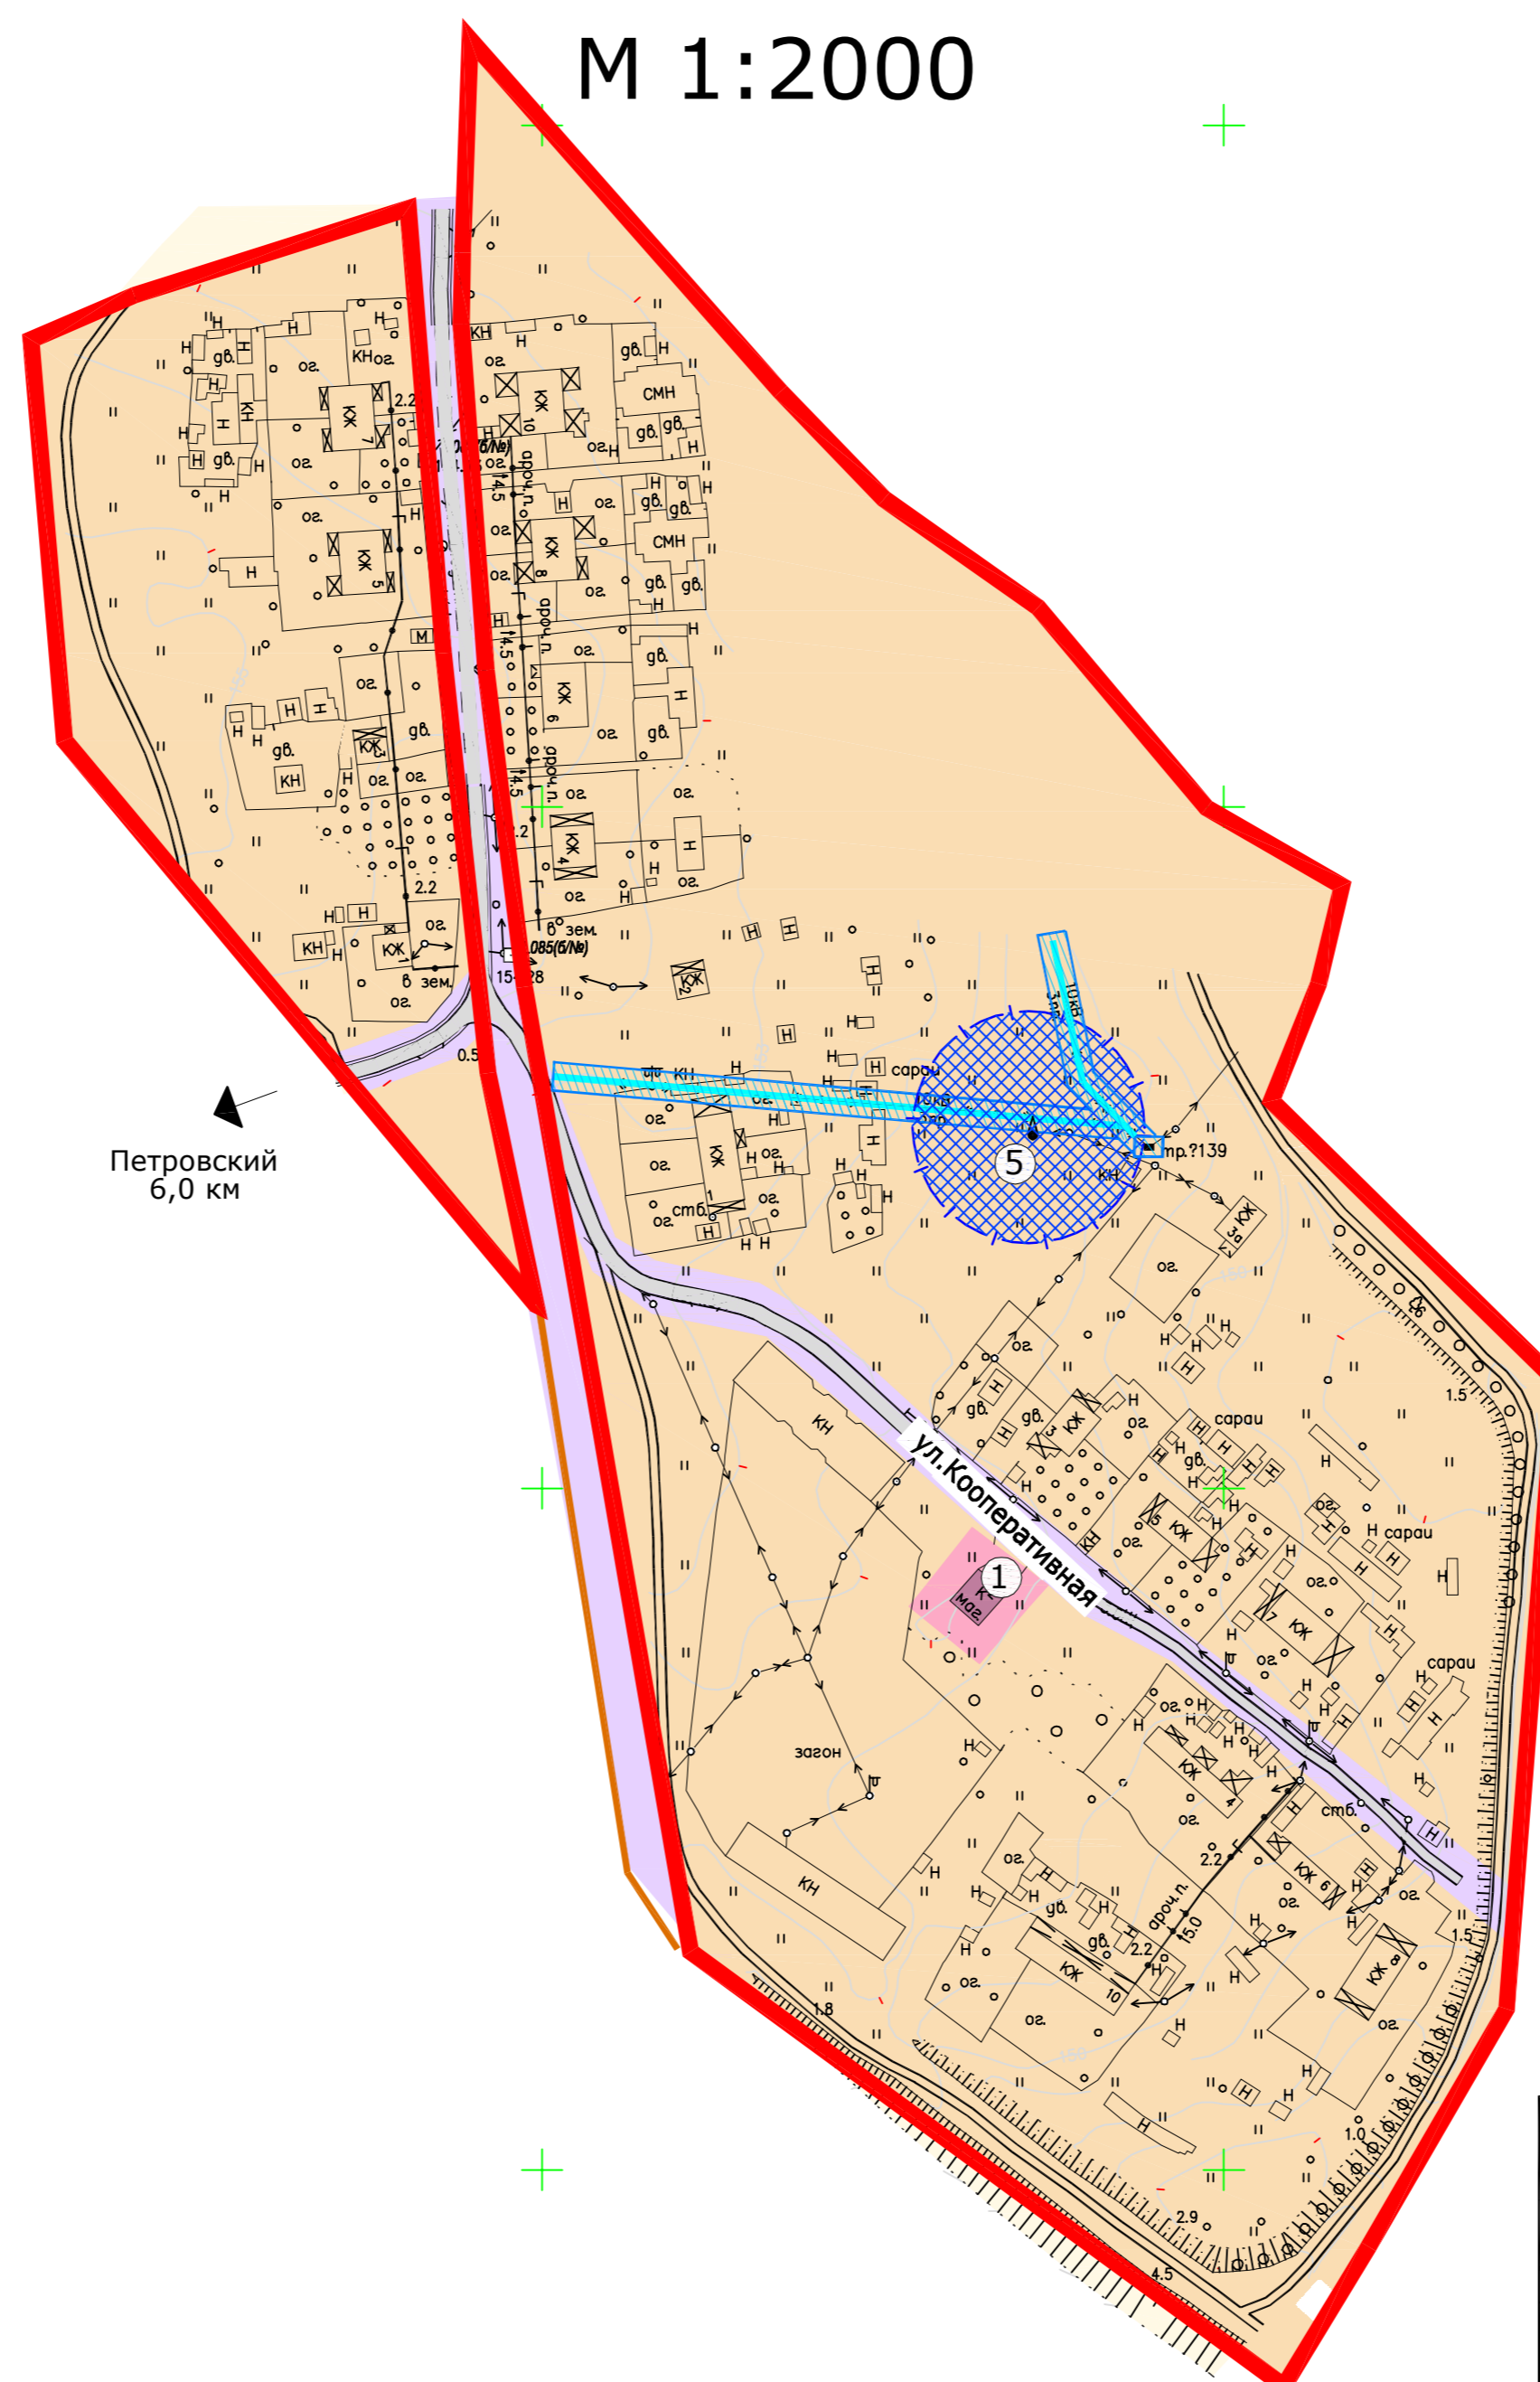
-  Территории индивидуальной жилой застройки
-  Территории земель с/х назначения
-  Территории общественных зданий
-  Территории улиц, инженерных и транспортных инфраструктур

Инженерно-транспортная инфраструктура

-  Автодороги местного значения
-  другие
-  ЛЭП 10 кВ

Территории с особыми условиями использования

-  Охранная зона ЛЭП 10 кВ - 10 м



ЭКСПЛИКАЦИЯ:

- I Учреждения административного управления, связи, кредитно-финансовые организации
Объекты отсутствуют.
- II Предприятия торговли, общепита и бытового обслуживания
 1. Магазин
- III Учреждения культуры, искусства, просвещения, культовые сооружения
 2. Библиотека
- IV Учреждения народного образования
 3. Школа (недействующая)
- V Учреждения здравоохранения
Объекты отсутствуют.
- VI Спортивные и физкультурно-оздоровительные учреждения
Объекты отсутствуют.
- VII Объекты культурного наследия
Объекты отсутствуют.
- VIII Объекты специального назначения
Объекты отсутствуют.
- IX Объекты инженерно-транспортной инфраструктуры
Объекты отсутствуют.
- X Производственные объекты на территории населенного пункта
Объекты отсутствуют.

						12-161-ТП			
						Генеральный план, правила землепользования и застройки сельского поселения Петровский сельсовет Добринского муниципального района Липецкой области.			
Изм.	Кол.уч.	Лист	№рдк	Подпись	Дата	Петровское сельское поселение	Стадия	Лист	Листов
							П	3г	
						Карта современного использования территорий и местоположения существующих объектов местного, регионального и федерального значения в с.Васильевка			
						ОАО "Облремстройпроект" г. Липецк			