




Генеральный план сельского поселения Петровский сельсовет Добринского муниципального района Липецкой области



Материалы по обоснованию

Карта современного использования территорий и местоположения существующих объектов местного, регионального и федерального значения в д. Покровка

М 1:2000

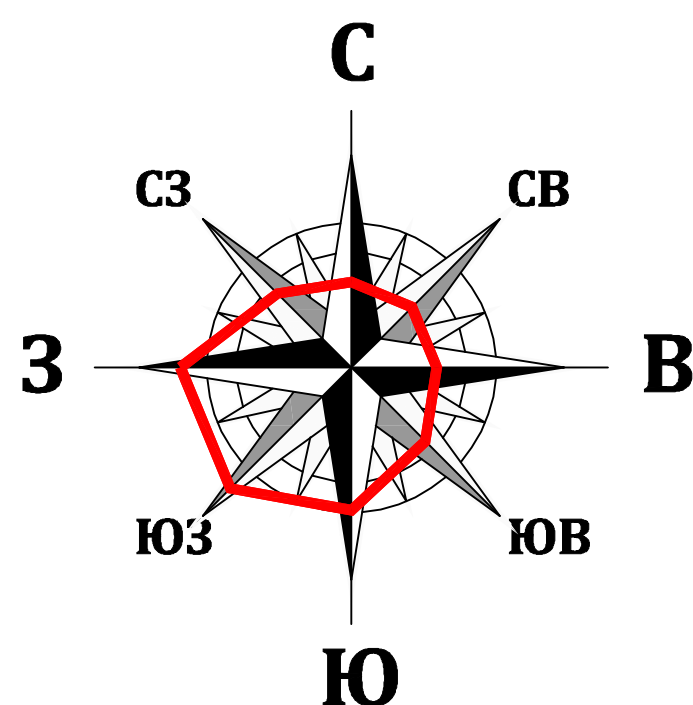

УСЛОВНЫЕ ОБОЗНАЧЕНИЯ:

Границы

- Границы населенных пунктов
- Границы кварталов

Земли населенных пунктов


- Территории индивидуальной жилой застройки
- Территории земель с/х назначения
- Территории общественных зданий
- Территории улиц, инженерных и транспортных инфраструктур

Инженерно-транспортная инфраструктура

- Автодороги регионального значения
- ЛЭП 10 кВ

Территории с особыми условиями использования

- Охранная зона ЛЭП 10 кВ - 10 м

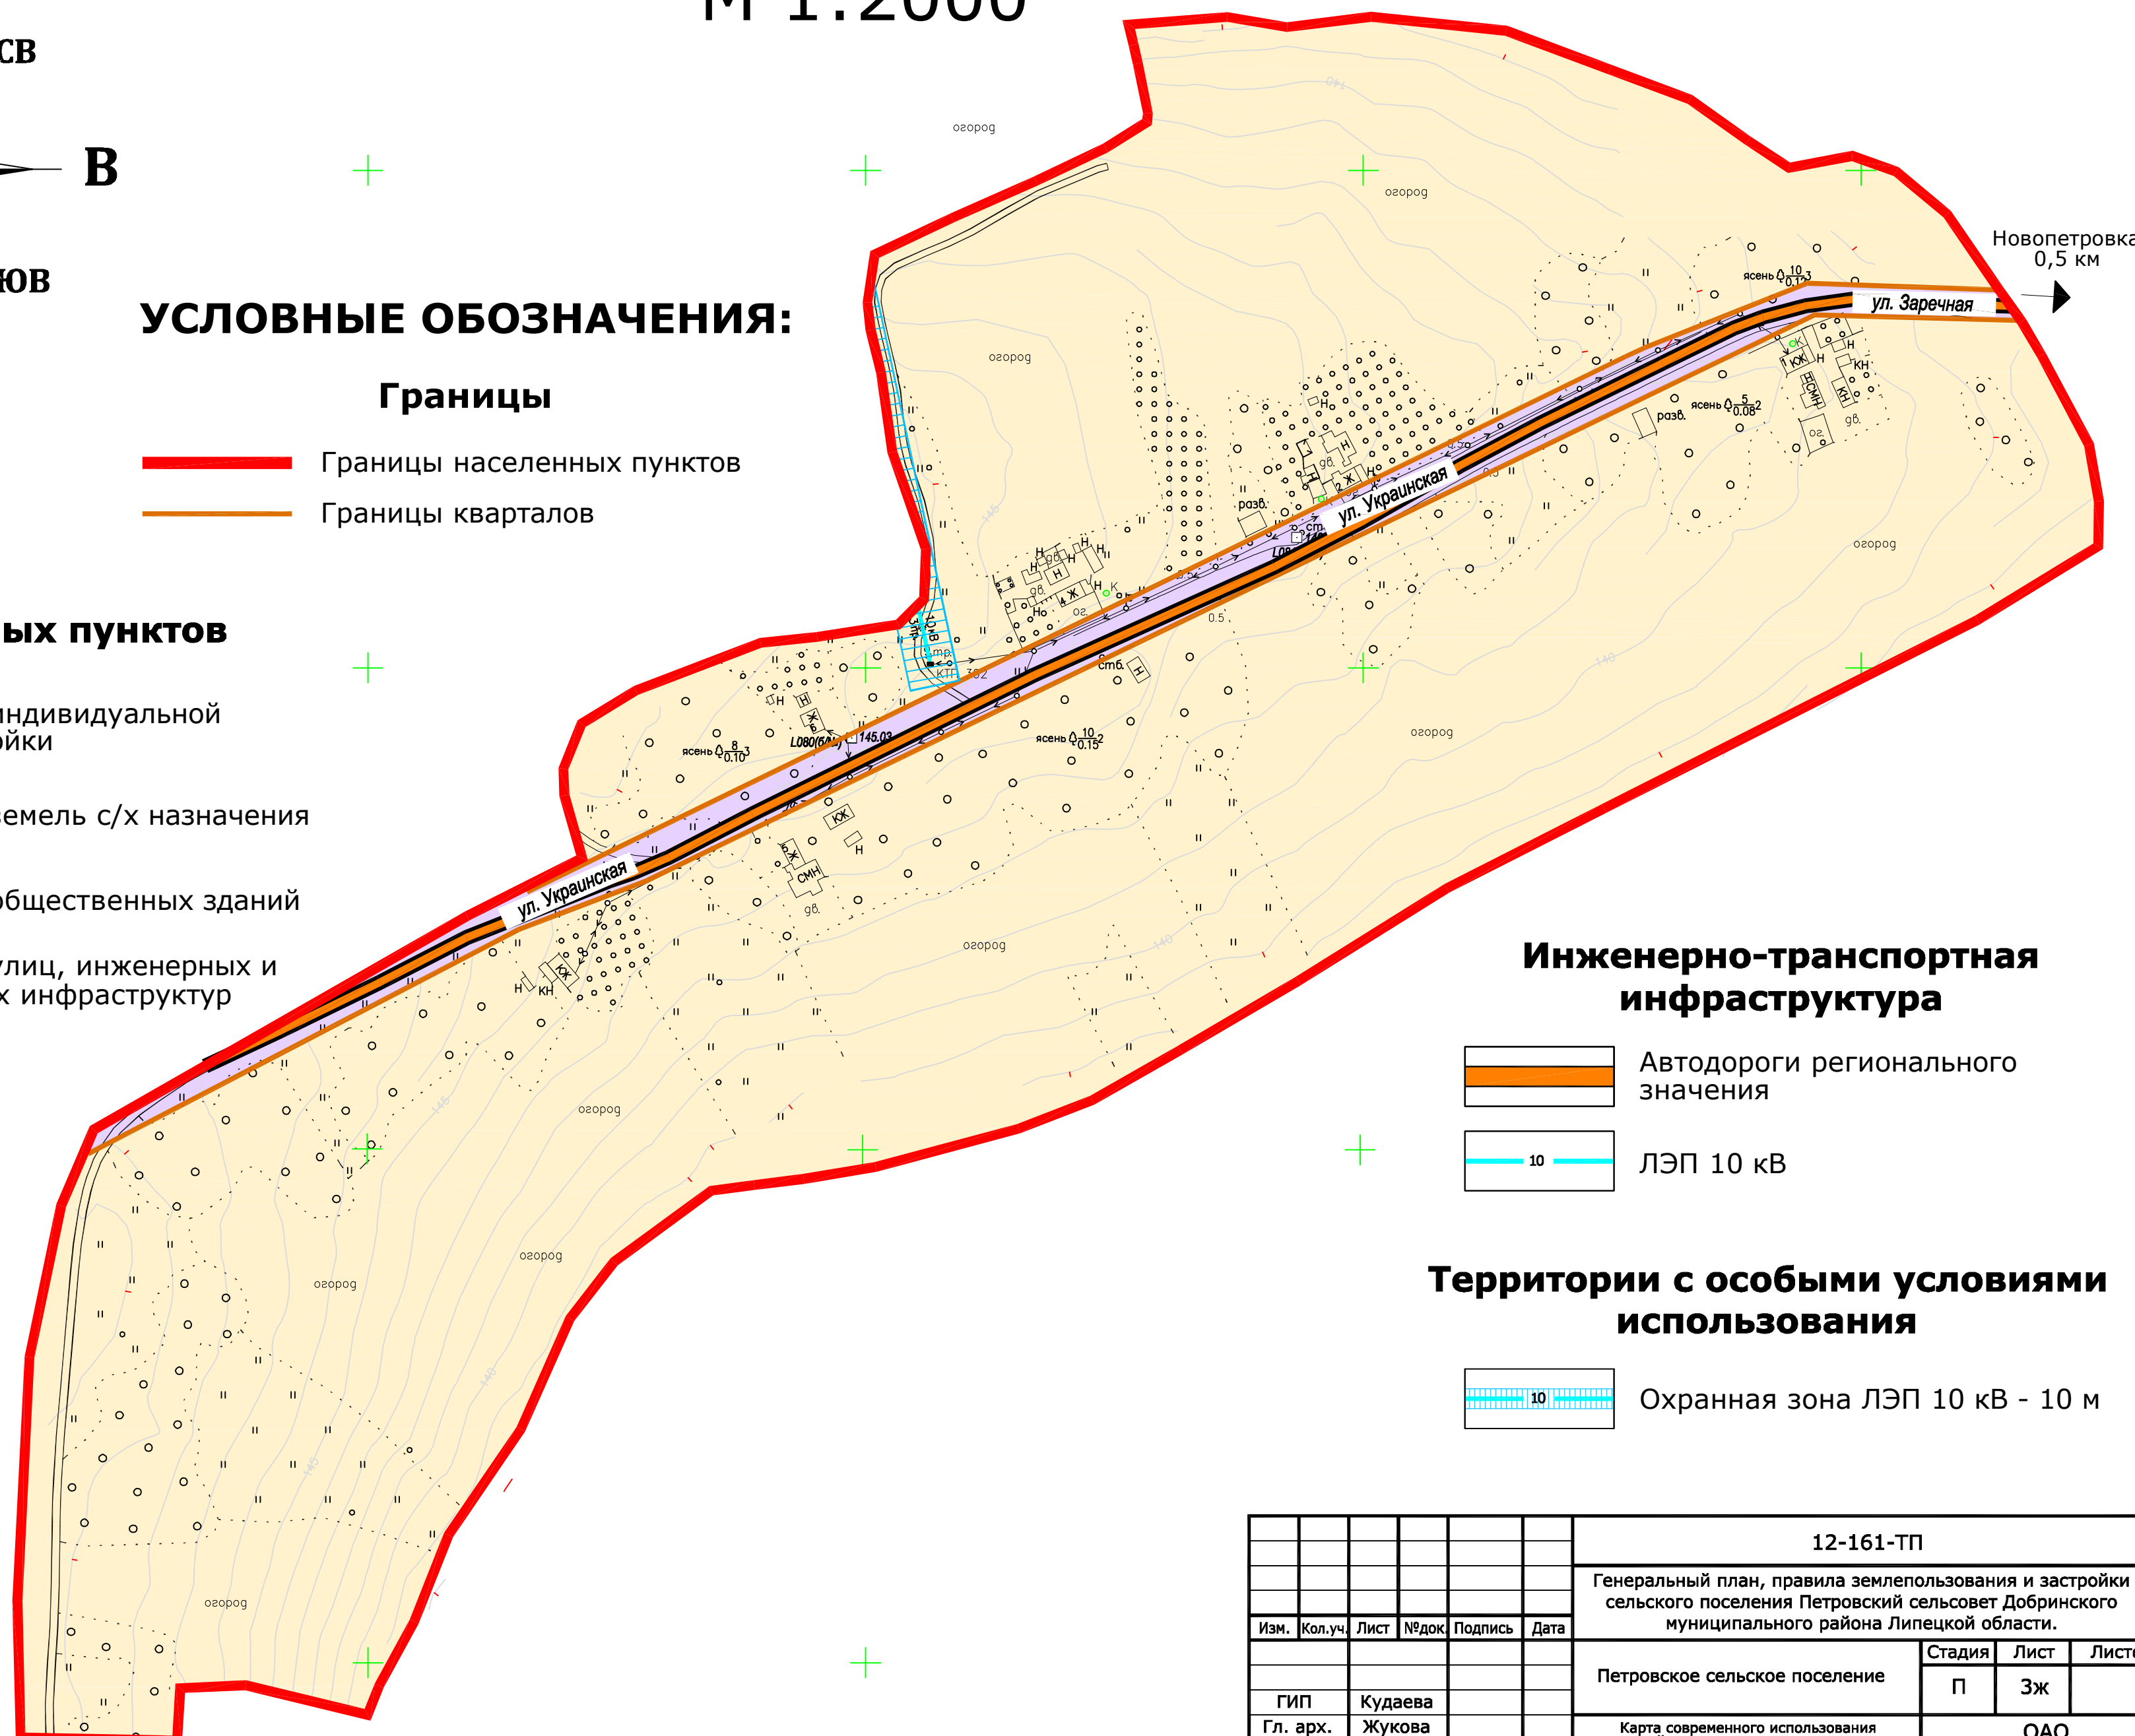

						12-161-ТП			
						Генеральный план, правила землепользования и застройки сельского поселения Петровский сельсовет Добринского муниципального района Липецкой области.			
Изм.	Кол.уч.	Лист	№ док	Подпись	Дата	Петровское сельское поселение	Стадия	Лист	Листов
							П	Зж	
ГИП		Кудаева				Карта современного использования территорий и местоположения существующих объектов местного, регионального и федерального значения в д. Покровка	ОАО "Облремстройпроект" г. Липецк		
Гл. арх.		Жукова							
Арх.		Черных							
Выполнил		Дубинина							