




Генеральный план сельского поселения Петровский сельсовет Добринского муниципального района Липецкой области



Материалы по обоснованию

Карта современного использования территорий и местоположения существующих объектов местного, регионального и федерального значения в с. Среднее

М 1:2000

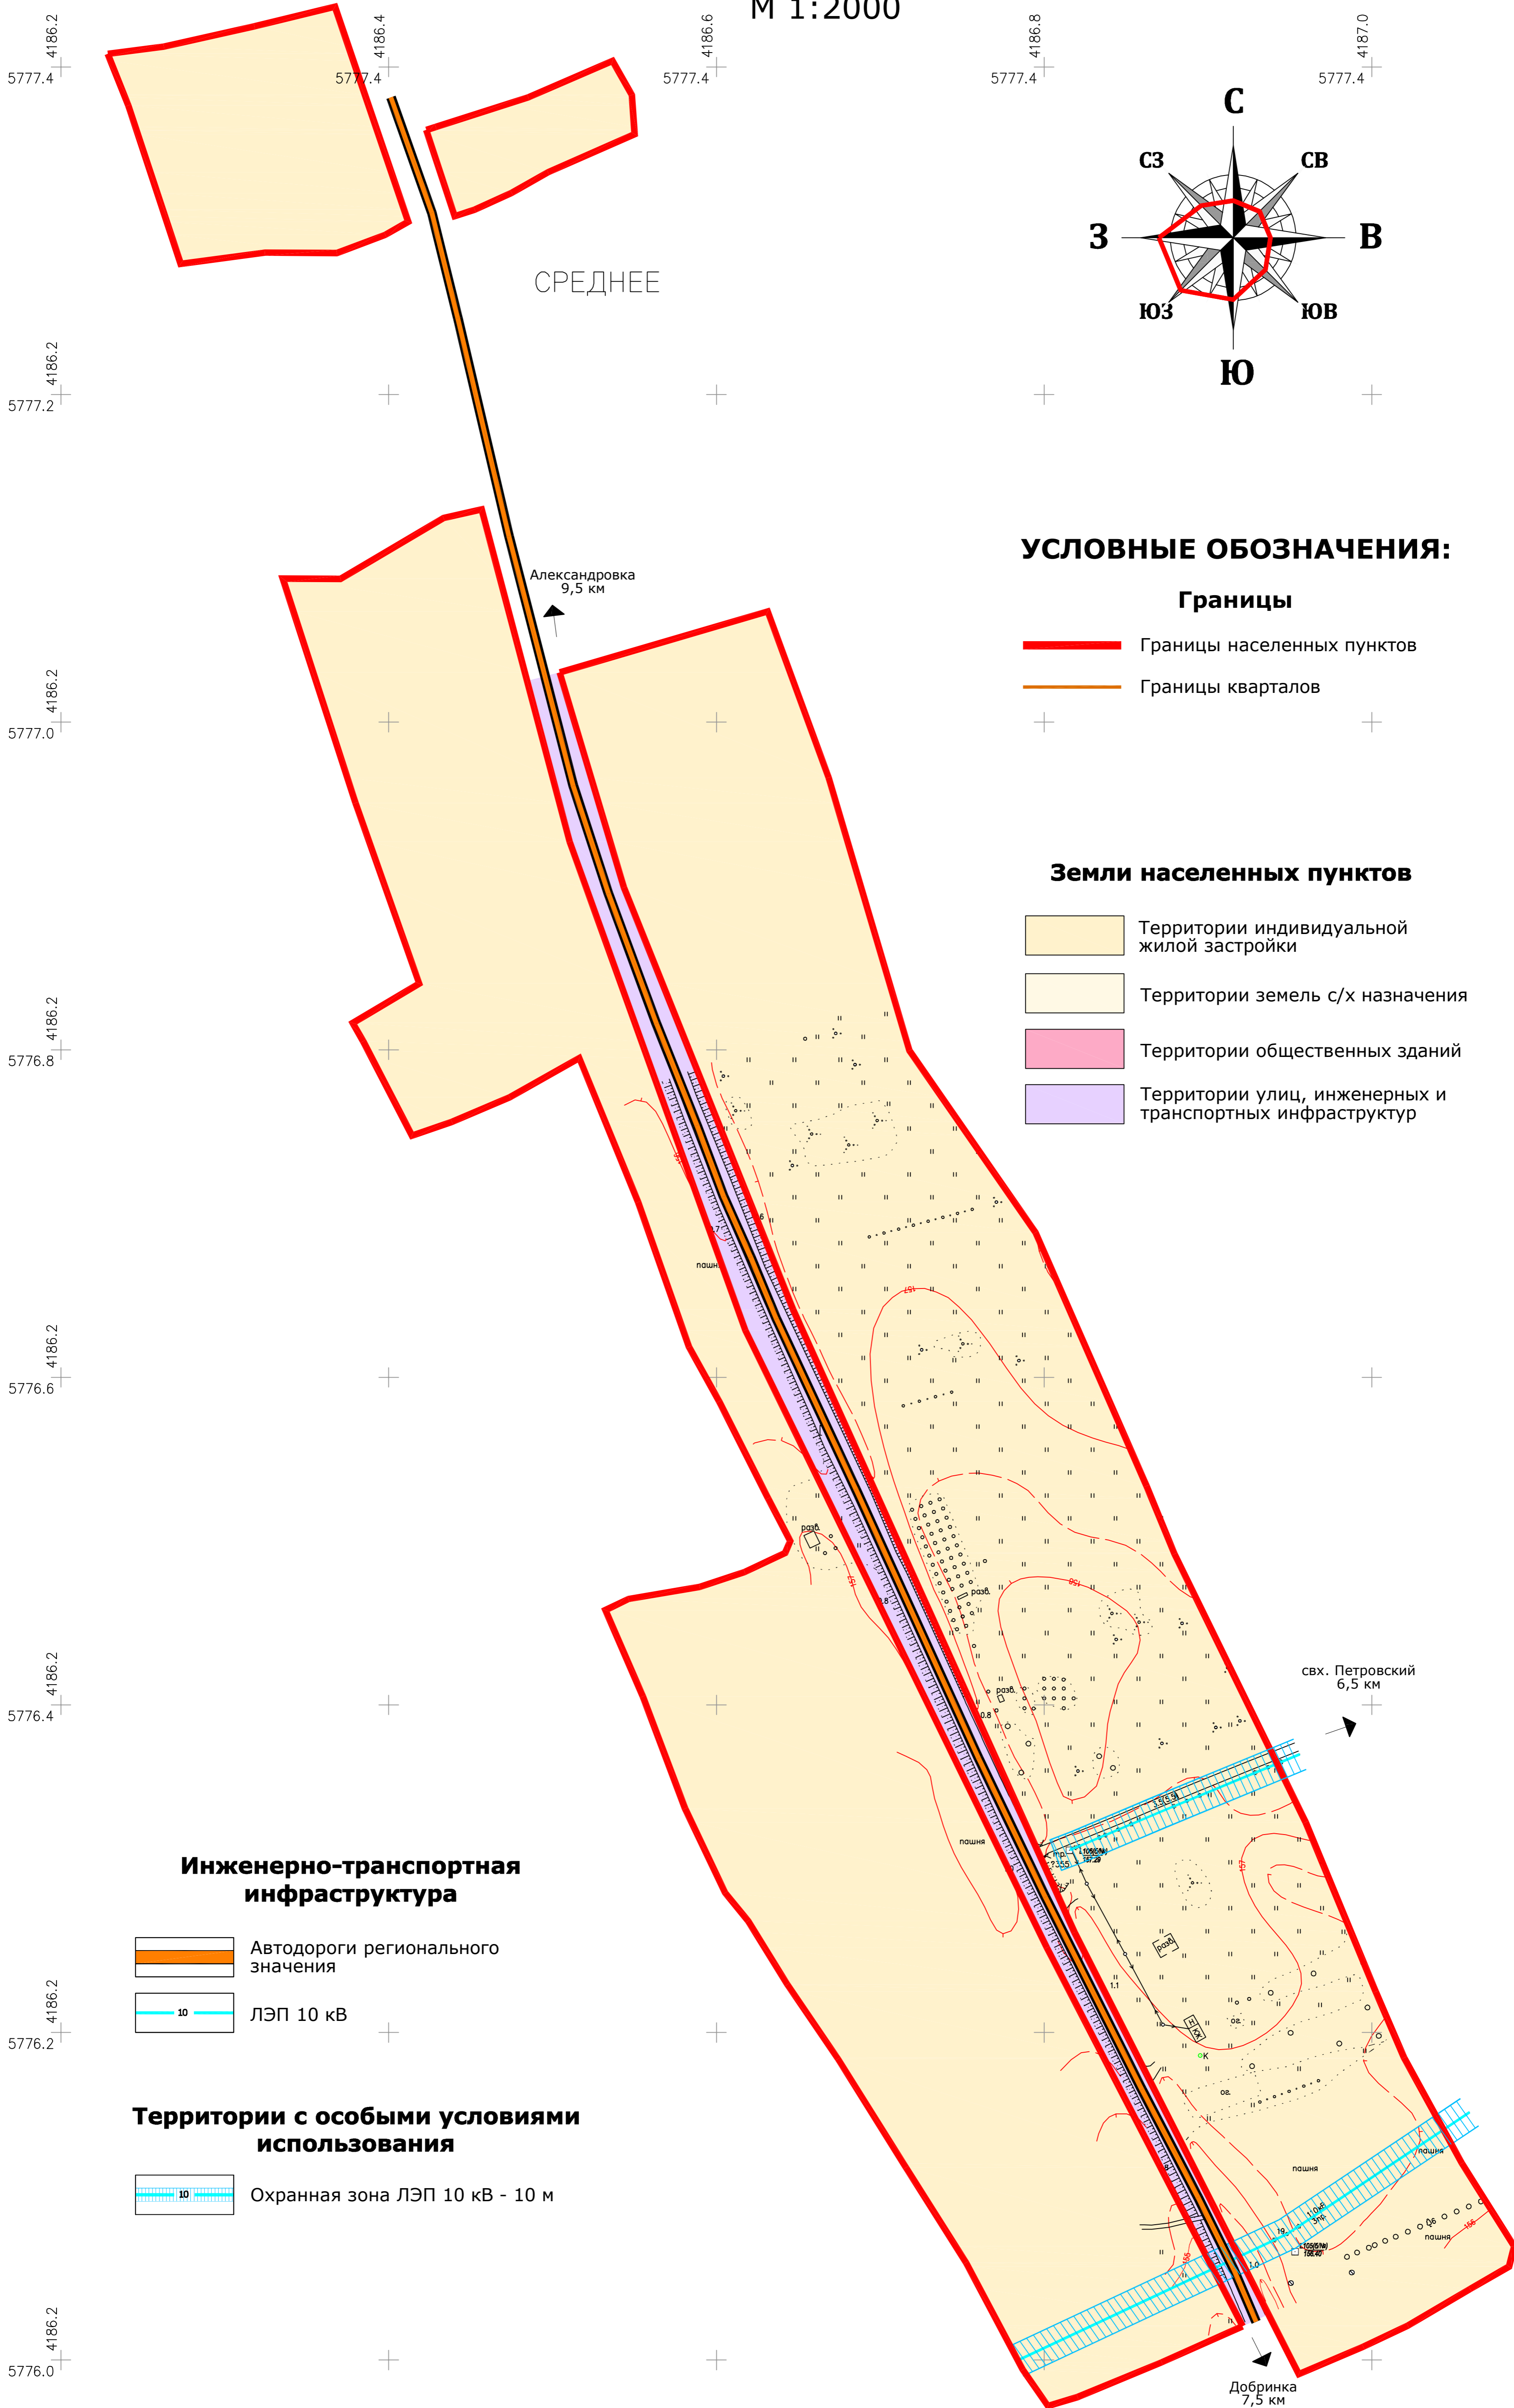

УСЛОВНЫЕ ОБОЗНАЧЕНИЯ:

Границы

- Границы населенных пунктов
- Границы кварталов

Земли населенных пунктов

- Территории индивидуальной жилой застройки
- Территории земель с/х назначения
- Территории общественных зданий
- Территории улиц, инженерных и транспортных инфраструктур

Инженерно-транспортная инфраструктура

- Автодороги регионального значения
- ЛЭП 10 кВ

Территории с особыми условиями использования

- Охранная зона ЛЭП 10 кВ - 10 м

						12-161-ТП		
						Генеральный план, Правила землепользования и застройки сельского поселения Петровский сельсовет Добринского муниципального района Липецкой области		
Изм.	Кол.уч.	Лист	№ док.	Подпись	Дата	Стадия	Лист	Листов
						П	Зз	
ГИП Кудяева						Карта современного использования территорий и местоположения существующих объектов местного, регионального и федерального значения в с. Среднее		
Гл. арх. Жукова								
Арх. Черных								
						ОАО "Облремстройпроект" г. Липецк		