




Генеральный план сельского поселения Петровский сельсовет Добринского муниципального района Липецкой области



Положение о территориальном планировании

Карта инженерной и транспортной инфраструктур д. Ржавец

М 1:2000

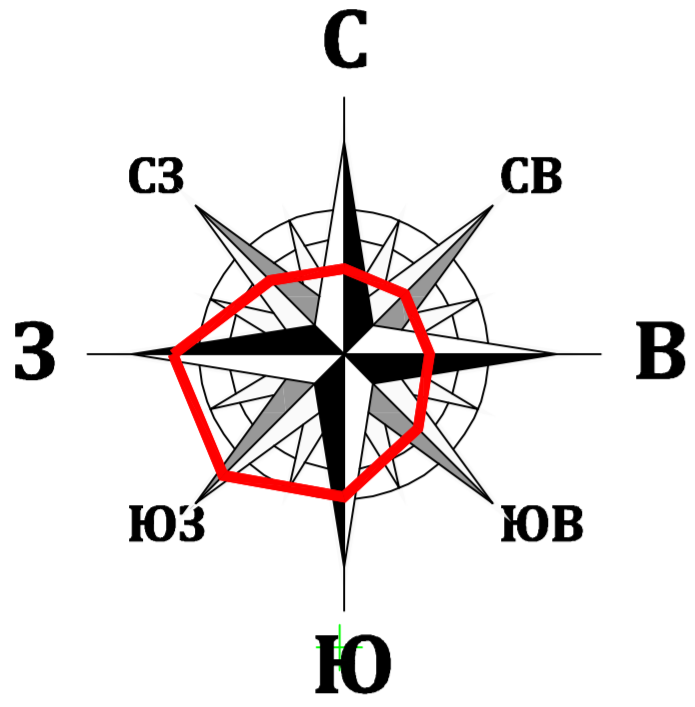

Новочеркутино
20,3 км

УСЛОВНЫЕ ОБОЗНАЧЕНИЯ:

Границы

- Границы населенных пунктов
- Границы кварталов

Земли населенных пунктов

- Территории индивидуальной жилой застройки
- Территории земель с/х назначения
- Территории улиц, инженерных и транспортных инфраструктур
- Водоёмы, реки

Транспортная инфраструктура

- Автодороги регионального значения
- Главные улицы (подлежат реконструкции)
- Основные улицы с асфальтовым покрытием (подлежат реконструкции)
- Проектируемые дороги с асфальтовым покрытием в жилой застройке
- Отсыпка щебнем
- Проезды

Территории с особыми условиями использования


- Охранная зона ЛЭП 10 кВ - 10 м
- Охранная зона пруда - 50 м

Инженерная инфраструктура

- ЛЭП 10 кВ

Объекты инженерной инфраструктуры

- ГРП Газораспределительная подстанция
- ШРП Газораспределительный шкаф
- Трансформаторная подстанция
- Скважина

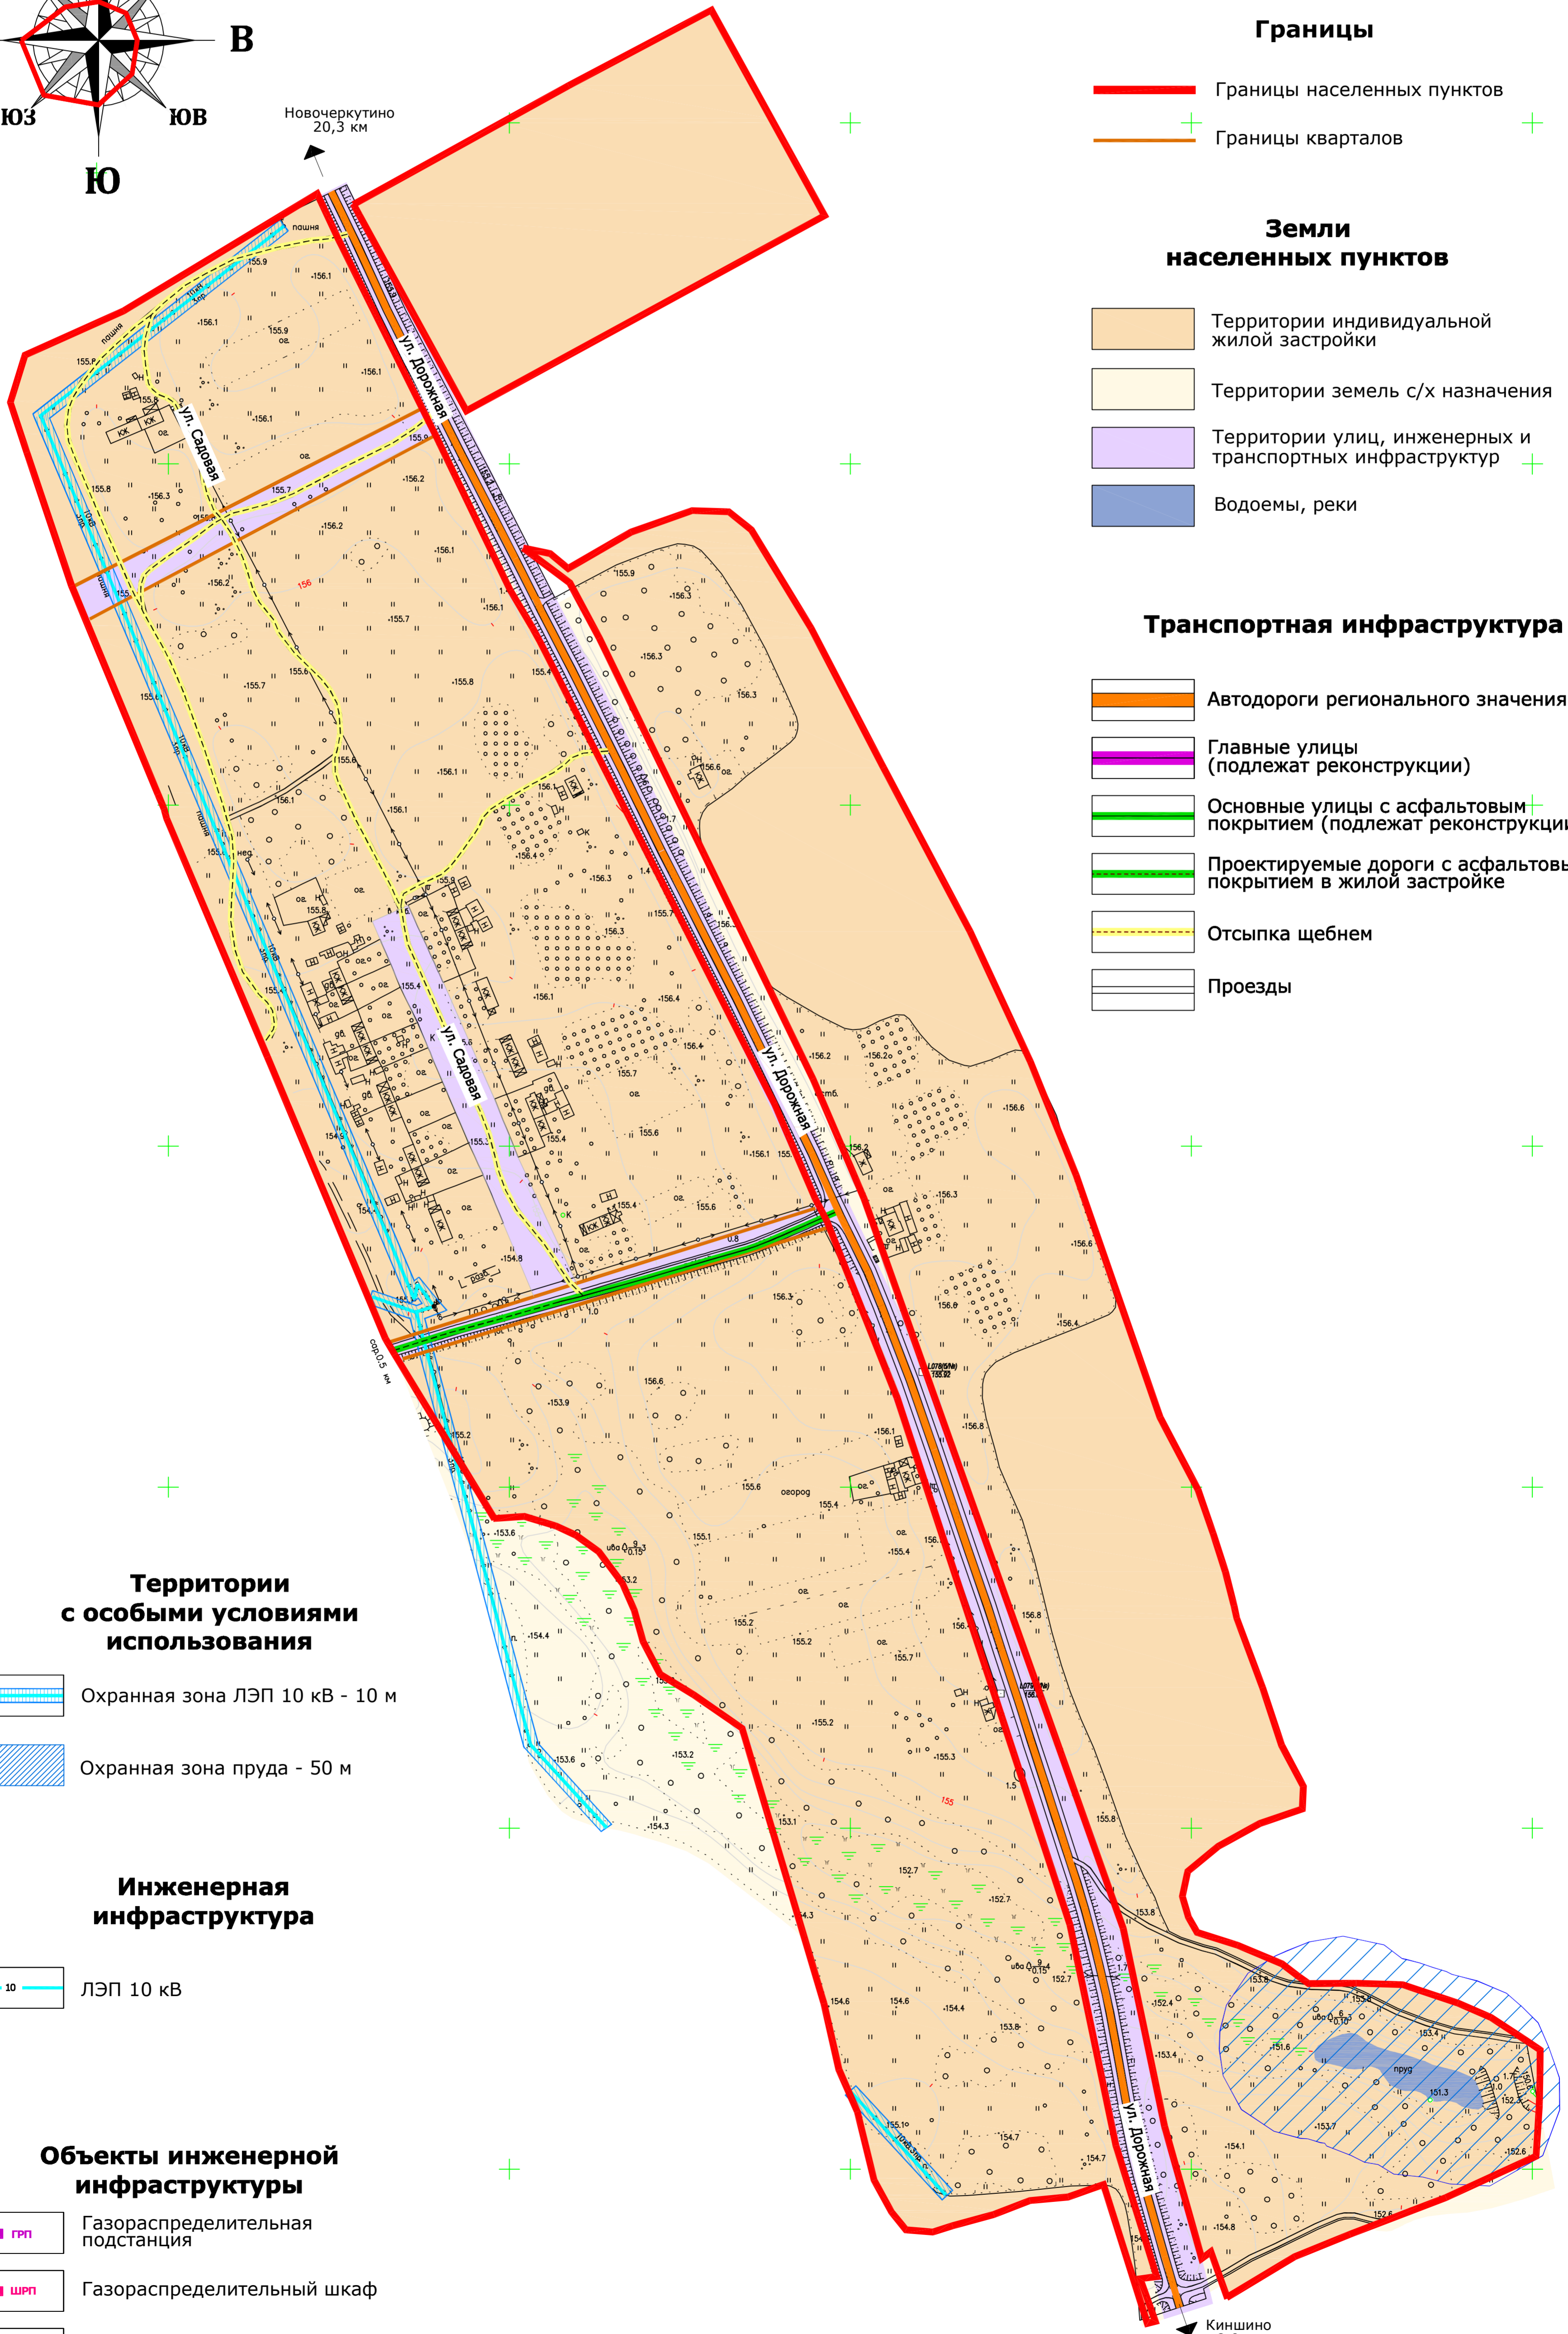

					12-161-ТП			
					Генеральный план, правила землепользования и застройки сельского поселения Петровский сельсовет Добринского муниципального района Липецкой области.			
Изм.	Кол.уч.	Лист	№ док	Подпись	Дата	Стадия	Лист	Листов
						Петровское сельское поселение	П	9е
Гл. арх.	Жукова					Карта инженерной и транспортной инфраструктур д. Ржавец	ОАО "Облремстройпроект" г. Липецк	
Арх.	Черных							
Инж.	Дубинина							