




Генеральный план сельского поселения Петровский сельсовет Добринского муниципального района Липецкой области



Положение о территориальном планировании

Карта инженерной и транспортной инфраструктур с. Васильевка

М 1:2000

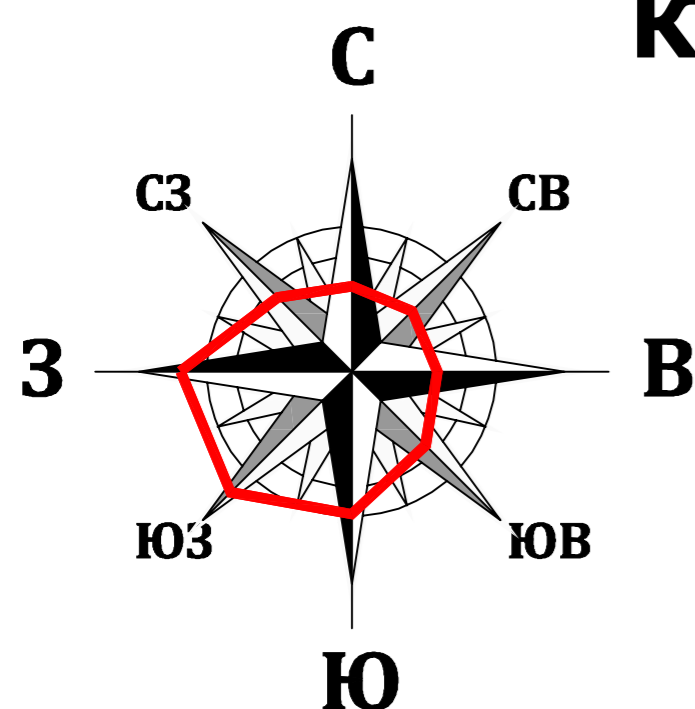

УСЛОВНЫЕ ОБОЗНАЧЕНИЯ:

Границы

- Границы населенных пунктов
- Границы кварталов

Земли населенных пунктов

- Территории индивидуальной жилой застройки
- Территории земель с/х назначения
- Территории общественных зданий
- Территории улиц, инженерных и транспортных инфраструктур

Территории с особыми условиями использования

- Охранная зона ЛЭП 10 кВ - 10 м

Транспортная инфраструктура

- Автодороги регионального значения
- Главные улицы (подлежат реконструкции)
- Основные улицы с асфальтовым покрытием (подлежат реконструкции)
- Проектируемые дороги с асфальтовым покрытием в жилой застройке
- Проезды

Объекты инженерной инфраструктуры

- ГРП Газораспределительная подстанция
- ШРП Газораспределительный шкаф
- Трансформаторная подстанция
- Скважина

ЭКСПЛИКАЦИЯ:

- I Учреждения административного управления, связи, кредитно-финансовые организации
Объекты отсутствуют.
- II Предприятия торговли, общепита и бытового обслуживания
1. Магазин
- III Учреждения культуры, искусства, просвещения, культовые сооружения
2. Библиотека
- IV Учреждения народного образования
3. Школа (недействующая)
- V Учреждения здравоохранения
Объекты отсутствуют.
- VI Спортивные и физкультурно-оздоровительные учреждения
Объекты отсутствуют.
- VII Объекты культурного наследия
Объекты отсутствуют.
- VIII Объекты специального назначения
Объекты отсутствуют.
- IX Объекты инженерно-транспортной инфраструктуры
Объекты отсутствуют.
- X Производственные объекты на территории населенного пункта
Объекты отсутствуют.

Инженерная инфраструктура

- ЛЭП 10 кВ
- Газопровод низкого давления

					12-161-ТП			
					Генеральный план, правила землепользования и застройки сельского поселения Петровский сельсовет Добринского муниципального района Липецкой области.			
Изм.	Кол.уч.	Лист	№ док.	Подпись	Дата	Стадия	Лист	Листов
						Петровское сельское поселение	П	9г
						Карта инженерной и транспортной инфраструктур с.Васильевка	ОАО "Облремстройпроект" г. Липецк	