Генеральный план
сельского поселения Петровский сельсовет Добринского муниципального района Липецкой области

Положение о территориальном планироании

Карта инженерной и транспортной инфраструктур д. Николаевка

М 1:2000

С
СЗ СВ
З В
ЮЗ ЮВ
Ю

УСЛОВНЫЕ ОБОЗНАЧЕНИЯ:

Границы

- Границы населенных пунктов
- Границы кварталов

Земли населенных пунктов

- Территории индивидуальной жилой застройки
- Территории земель с/х назначения
- Территории общественных зданий
- Территории улиц, инженерных и транспортных инфраструктур
- Водоемы, реки

Транспортная инфраструктура

- Автодороги регионального значения
- Главные улицы (подлежат реконструкции)
- Основные улицы с асфальтовым покрытием (подлежат реконструкции)
- Проектируемые дороги с асфальтовым покрытием в жилой застройке
- Отсыпка щебнем
- Проезды

Территории с особыми условиями использования

- Охранная зона ЛЭП 10 кВ - 10 м
- Охранная зона пруда - 50м

Инженерная инфраструктура

- ЛЭП 10 кВ
- ЛЭП 35 кВ
- Газопровод низкого давления

Объекты инженерной инфраструктуры

- ГРП — Газораспределительная подстанция
- ШРП — Газораспределительный шкаф
- Трансформаторная подстанция
- Скважина

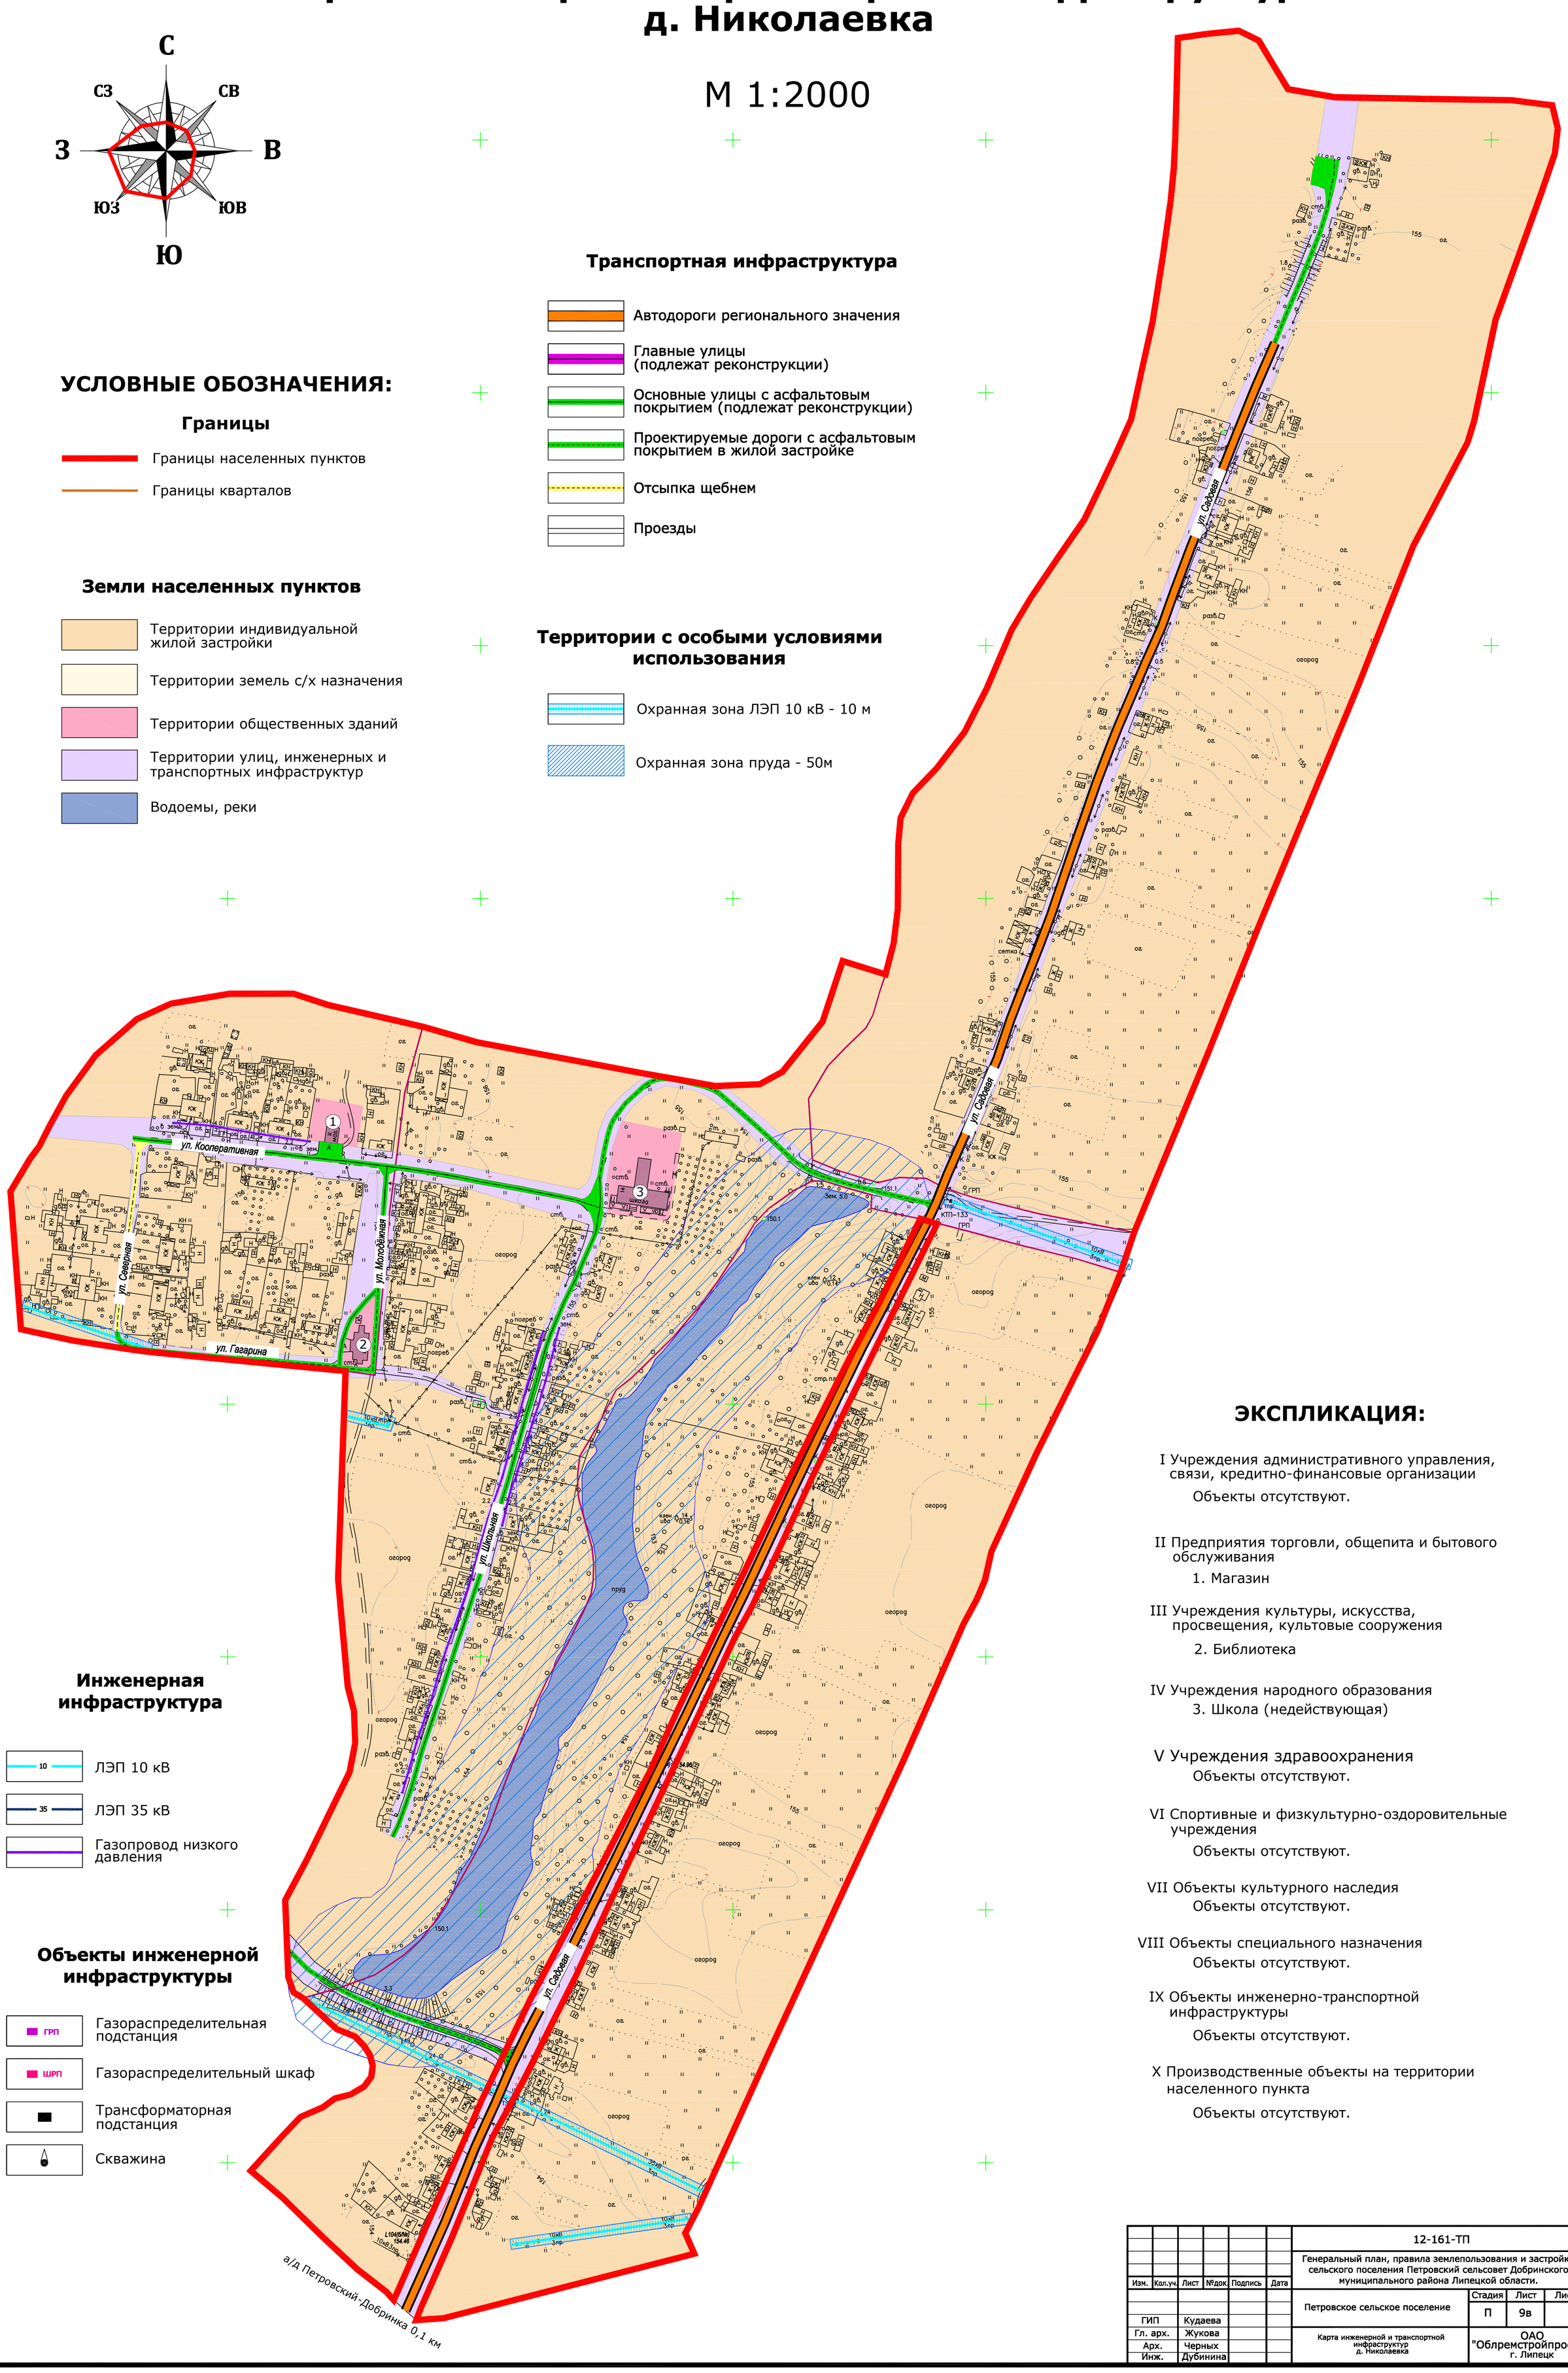

ЭКСПЛИКАЦИЯ:

I Учреждения административного управления, связи, кредитно-финансовые организации

Объекты отсутствуют.

II Предприятия торговли, общепита и бытового обслуживания

1. Магазин

III Учреждения культуры, искусства, просвещения, культовые сооружения

2. Библиотека

IV Учреждения народного образования

3. Школа (недействующая)

V Учреждения здравоохранения

Объекты отсутствуют.

VI Спортивные и физкультурно-оздоровительные учреждения

Объекты отсутствуют.

VII Объекты культурного наследия

Объекты отсутствуют.

VIII Объекты специального назначения

Объекты отсутствуют.

IX Объекты инженерно-транспортной инфраструктуры

Объекты отсутствуют.

X Производственные объекты на территории населенного пункта

Объекты отсутствуют.

Изм.	Кол.уч.	Лист	№док.	Подпись	Дата	12-161-ТП		
						Генеральный план, правила землепользования и застройки сельского поселения Петровский сельсовет Добринского муниципального района Липецкой области.		
						Петровское сельское поселение	Стадия: П	Лист: 9в	Листов:
ГИП		Кудаева						
Гл. арх.		Жукова				Карта инженерной и транспортной инфраструктур д. Николаевка	ОАО "Облремстройпроект" г. Липецк	
Арх.		Черных						
Инж.		Дубинина						