КАРТА ПЛАНИРУЕМОГО РАЗМЕЩЕНИЯ ОБЪЕКТОВ МЕСТНОГО ЗНАЧЕНИЯ СЕЛЬСКОГО ПОСЕЛЕНИЯ ПЕТРОВСКИЙ СЕЛЬСОВЕТ ДОБРИНСКОГО МУНИЦИПАЛЬНОГО РАЙОНА ЛИПЕЦКОЙ ОБЛАСТИ

ГРАДЗЕМПРОЕКТ GRADZEMPROJECT

N W E S

1 : 10 000

Условные обозначения:

ГРАНИЦЫ

- Граница субъекта Российской Федерации
- Граница сельского поселения
- Граница сельского поселения (планируемая)
- Граница населенного пункта

ТРАНСПОРТНАЯ ИНФРАСТРУКТУРА

- Автомобильные дороги регионального значения
- Автомобильные дороги местного значения
- Улично-дорожная сеть сельского населенного пункта
- Мост

ОБЪЕКТЫ СОЦИАЛЬНОЙ ИНФРАСТРУКТУРЫ

- Средняя общеобразовательная школа
- Детский сад
- Участковая больница
- Фельдшерско-акушерский пункт
- Аптека
- Объект культурно-досугового (клубного) типа
- Объект культурно-досугового (клубного) типа (планируемый к размещению)
- Объект культурно-досугового (клубного) типа, (планируемый к ликвидации)
- Библиотека
- Отделение почты
- Спортивное сооружение
- Спортивное сооружение (планируемое)
- Администрация сельсовета
- Отделение Сбербанка
- Объекты торговли, общественного питания

ОБЪЕКТЫ КУЛЬТУРНОГО НАСЛЕДИЯ

- Памятник археологии, выявленный (Курганная группа у с. Ржавец)
- Ансамбль, выявленный ОКН (Ансамбль усадебный гр. Орловых-Давыдовых: II пол. XIX в.)

ИНЖЕНЕРНАЯ ИНФРАСТРУКТУРА

Электроснабжение

- Линии электропередачи 500 кВ
- Линии электропередачи 35 кВ
- Линии электропередачи 10 кВ
- Линии электропередачи 10 кВ планируемые к реконструкции
- Электрическая подстанция 35 кВ
- Трансформаторная подстанция

Газоснабжение

- Газопровод распределительный высокого давления
- Газопровод распределительный высокого давления планируемый
- Газопровод распределительный среднего давления
- Газопровод распределительный низкого давления
- Пункт редуцирования газа (ПРГ)
- Пункт редуцирования газа (ПРГ) планируемый

Теплоснабжение

- Котельная
- Теплопровод

Водоснабжение

- Водопровод
- Водопровод (планируемый к реконструкции)
- Артезианская скважина
- Водонапорная башня

Связь

- Базовая станция
- АТС
- АТС (планируемая)

ОКС СПЕЦИАЛЬНОГО НАЗНАЧЕНИЯ

- Кладбище

ОБЪЕКТЫ ЕДИНОЙ ГОСУДАРСТВЕННОЙ СИСТЕМЫ ПРЕДУПРЕЖДЕНИЯ ЛИКВИДАЦИИ ЧРЕЗВЫЧАЙНЫХ СИТУАЦИЙ

- Объекты обеспечения пожарной безопасности

ОБЪЕКТЫ КАПИТАЛЬНОГО СТРОИТЕЛЬСТВА СЕЛЬСКОХОЗЯЙСТВЕННОГО НАЗНАЧЕНИЯ

- Предприятие по разведению лошадей и прочих животных семейства лошадиных (конюшня)
- Предприятие по разведению молочного крупного рогатого скота, производство сырого молока (Комплекс КРС, телятник)
- Амшанник
- Объект растениеводства (зерноток, корнехранилище)
- Объекты вспомогательной деятельности в сфере сельского хозяйства
  - ① *Нефтебаза*
  - ② *ЦРМ, машинный двор*
  - ③ *Автомобильные гаражи*
  - ④ *Контора*

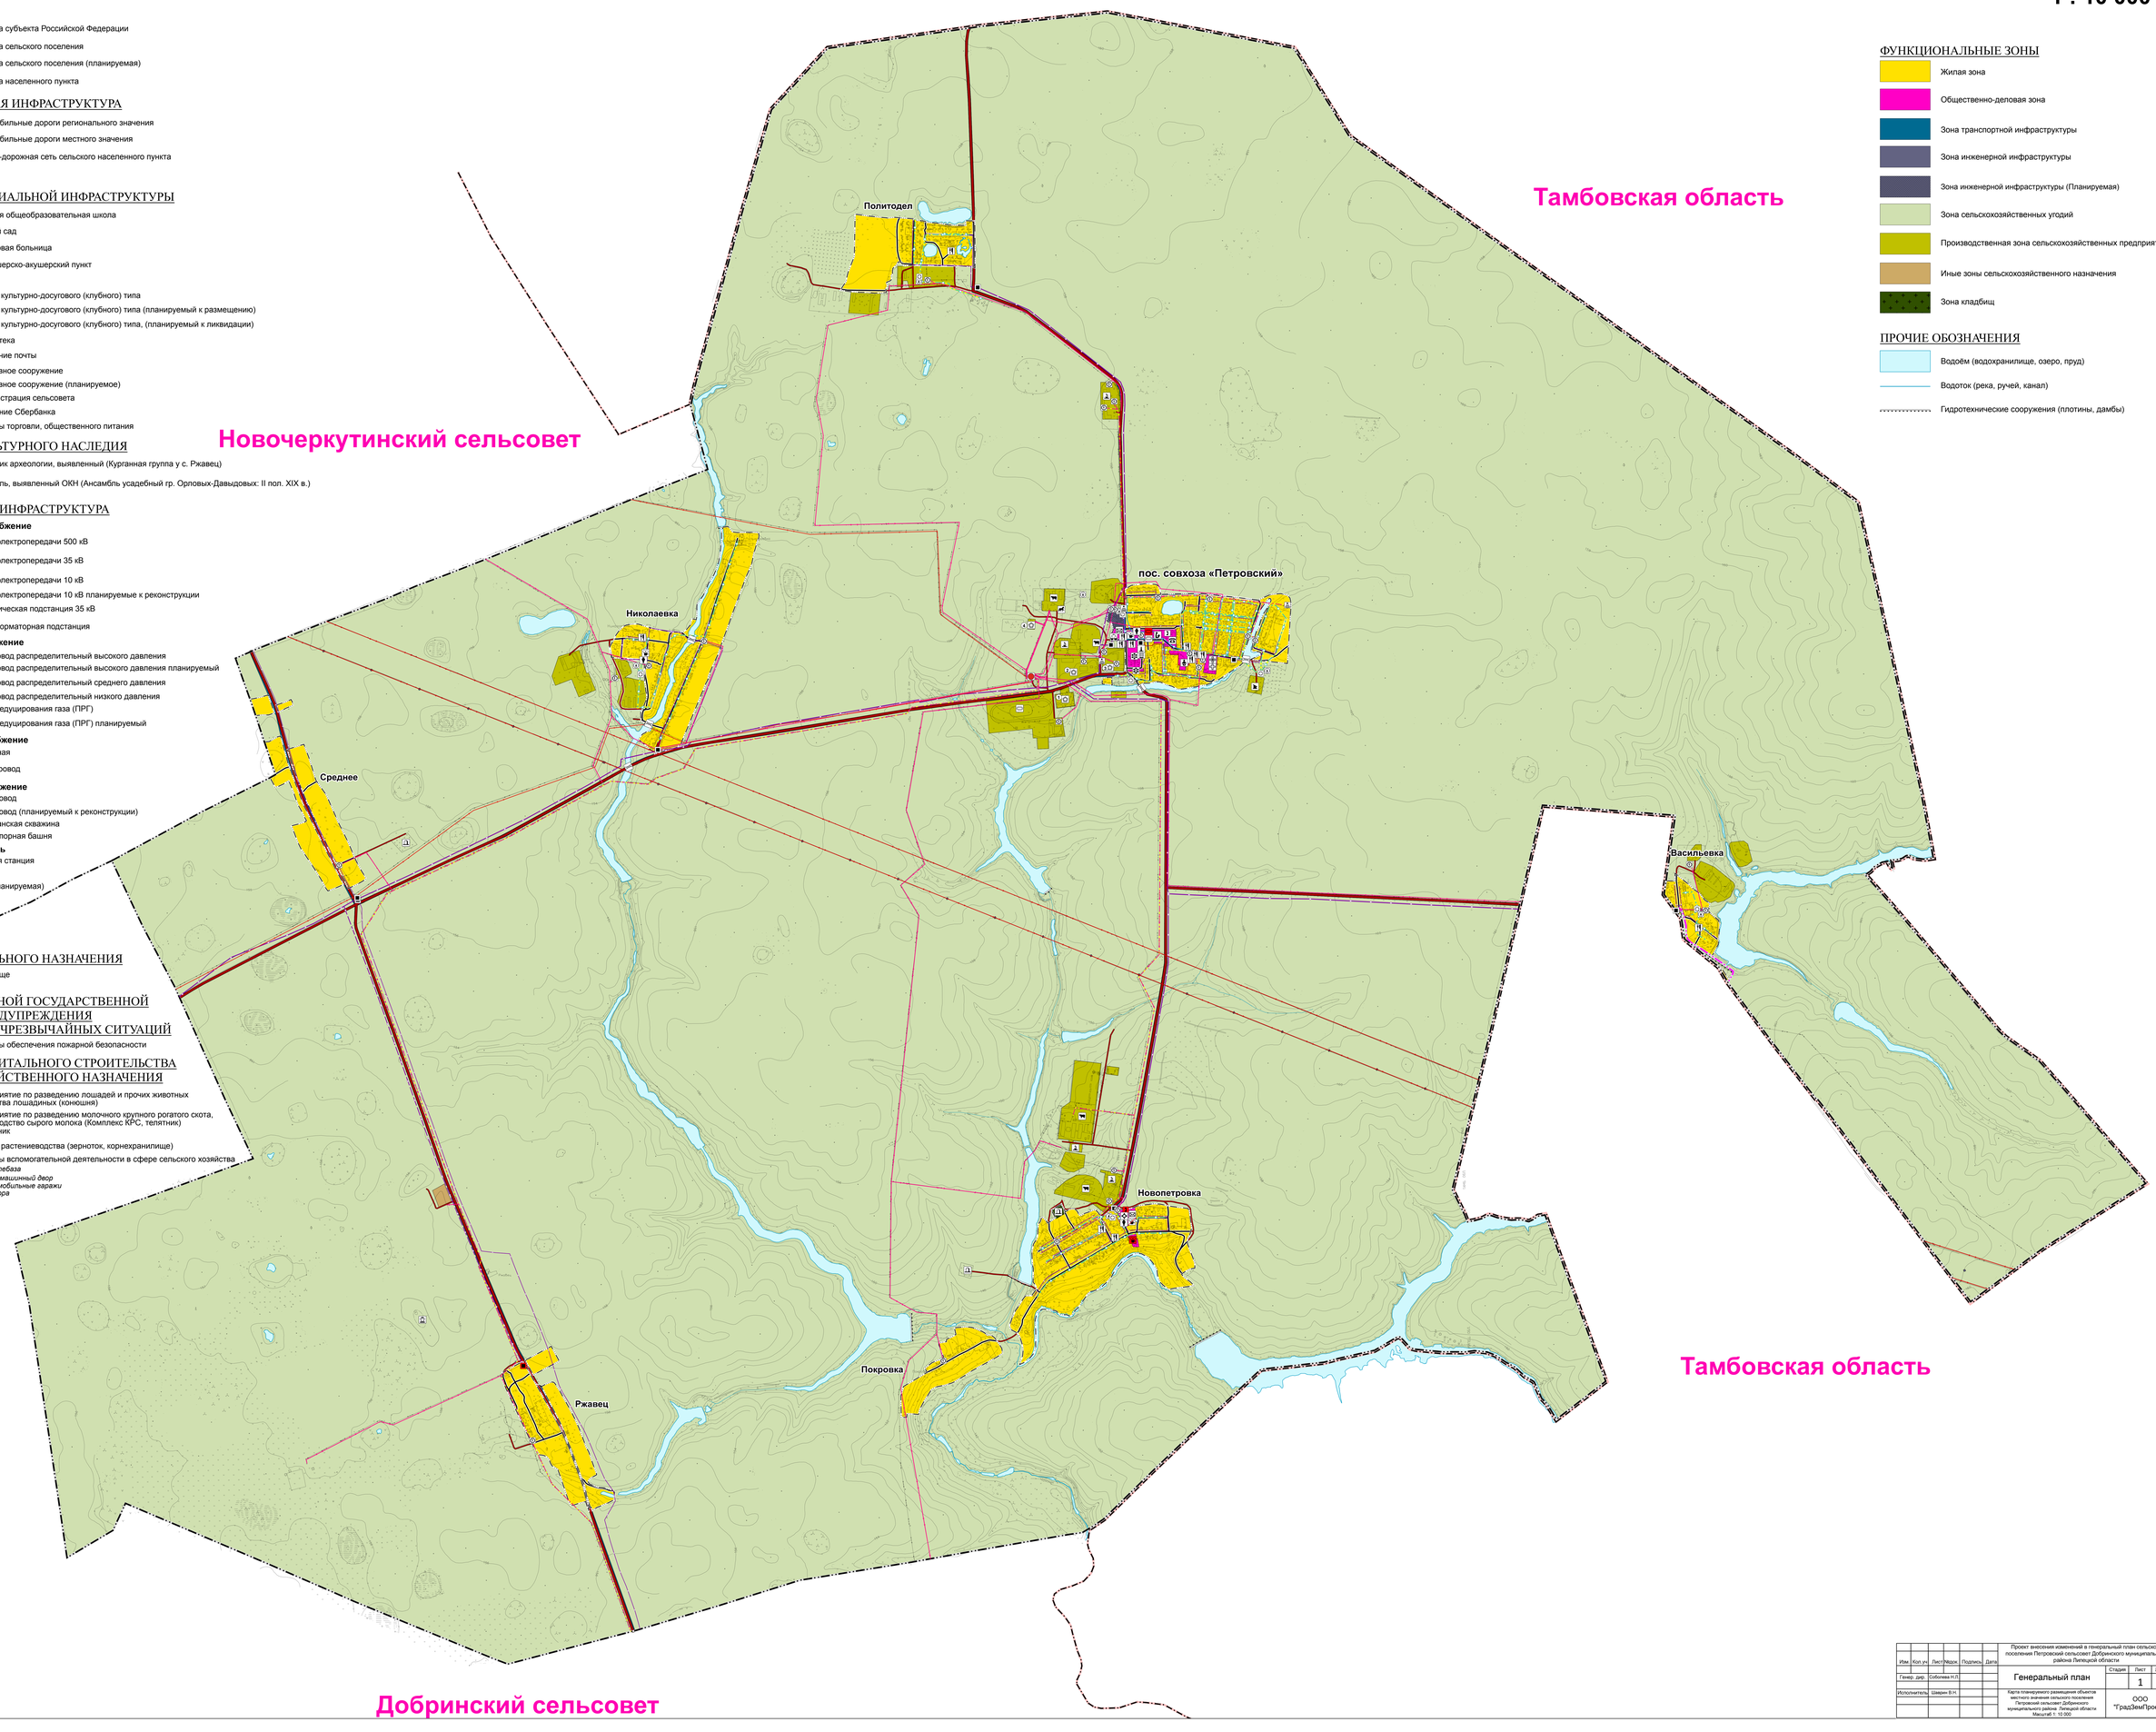

ФУНКЦИОНАЛЬНЫЕ ЗОНЫ

- Жилая зона
- Общественно-деловая зона
- Зона транспортной инфраструктуры
- Зона инженерной инфраструктуры
- Зона инженерной инфраструктуры (Планируемая)
- Зона сельскохозяйственных угодий
- Производственная зона сельскохозяйственных предприятий
- Иные зоны сельскохозяйственного назначения
- Зона кладбищ

ПРОЧИЕ ОБОЗНАЧЕНИЯ

- Водоём (водохранилище, озеро, пруд)
- Водоток (река, ручей, канал)
- Гидротехнические сооружения (плотины, дамбы)

Изм.	Кол.уч.	Лист	Мадок	Подпись	Дата	Проект внесения изменений в генеральный план сельского поселения Петровский сельсовет Добринского муниципального района Липецкой области		
Генер. дир.		Соболева Н.П.				Генеральный план	Стадия	Лист / Листов
								1 / 5
Исполнитель		Шевкин В.Н.				Карта планируемого размещения объектов местного значения сельского поселения Петровский сельсовет Добринского муниципального района Липецкой области Масштаб 1: 10 000	ООО "ГрадЗемПроект"	