



Генеральный план сельского поселения Петровский сельсовет Добринского муниципального района Липецкой области





Материалы по обоснованию

Карта современного состояния, использования и комплексная оценка
территории сельского поселения
М 1:25000

УСЛОВНЫЕ ОБОЗНАЧЕНИЯ:

Границы

- Границы Липецкой области
- Границы поселений
- Границы населённых пунктов
- Точки границ поселения
- Центр сельского поселения

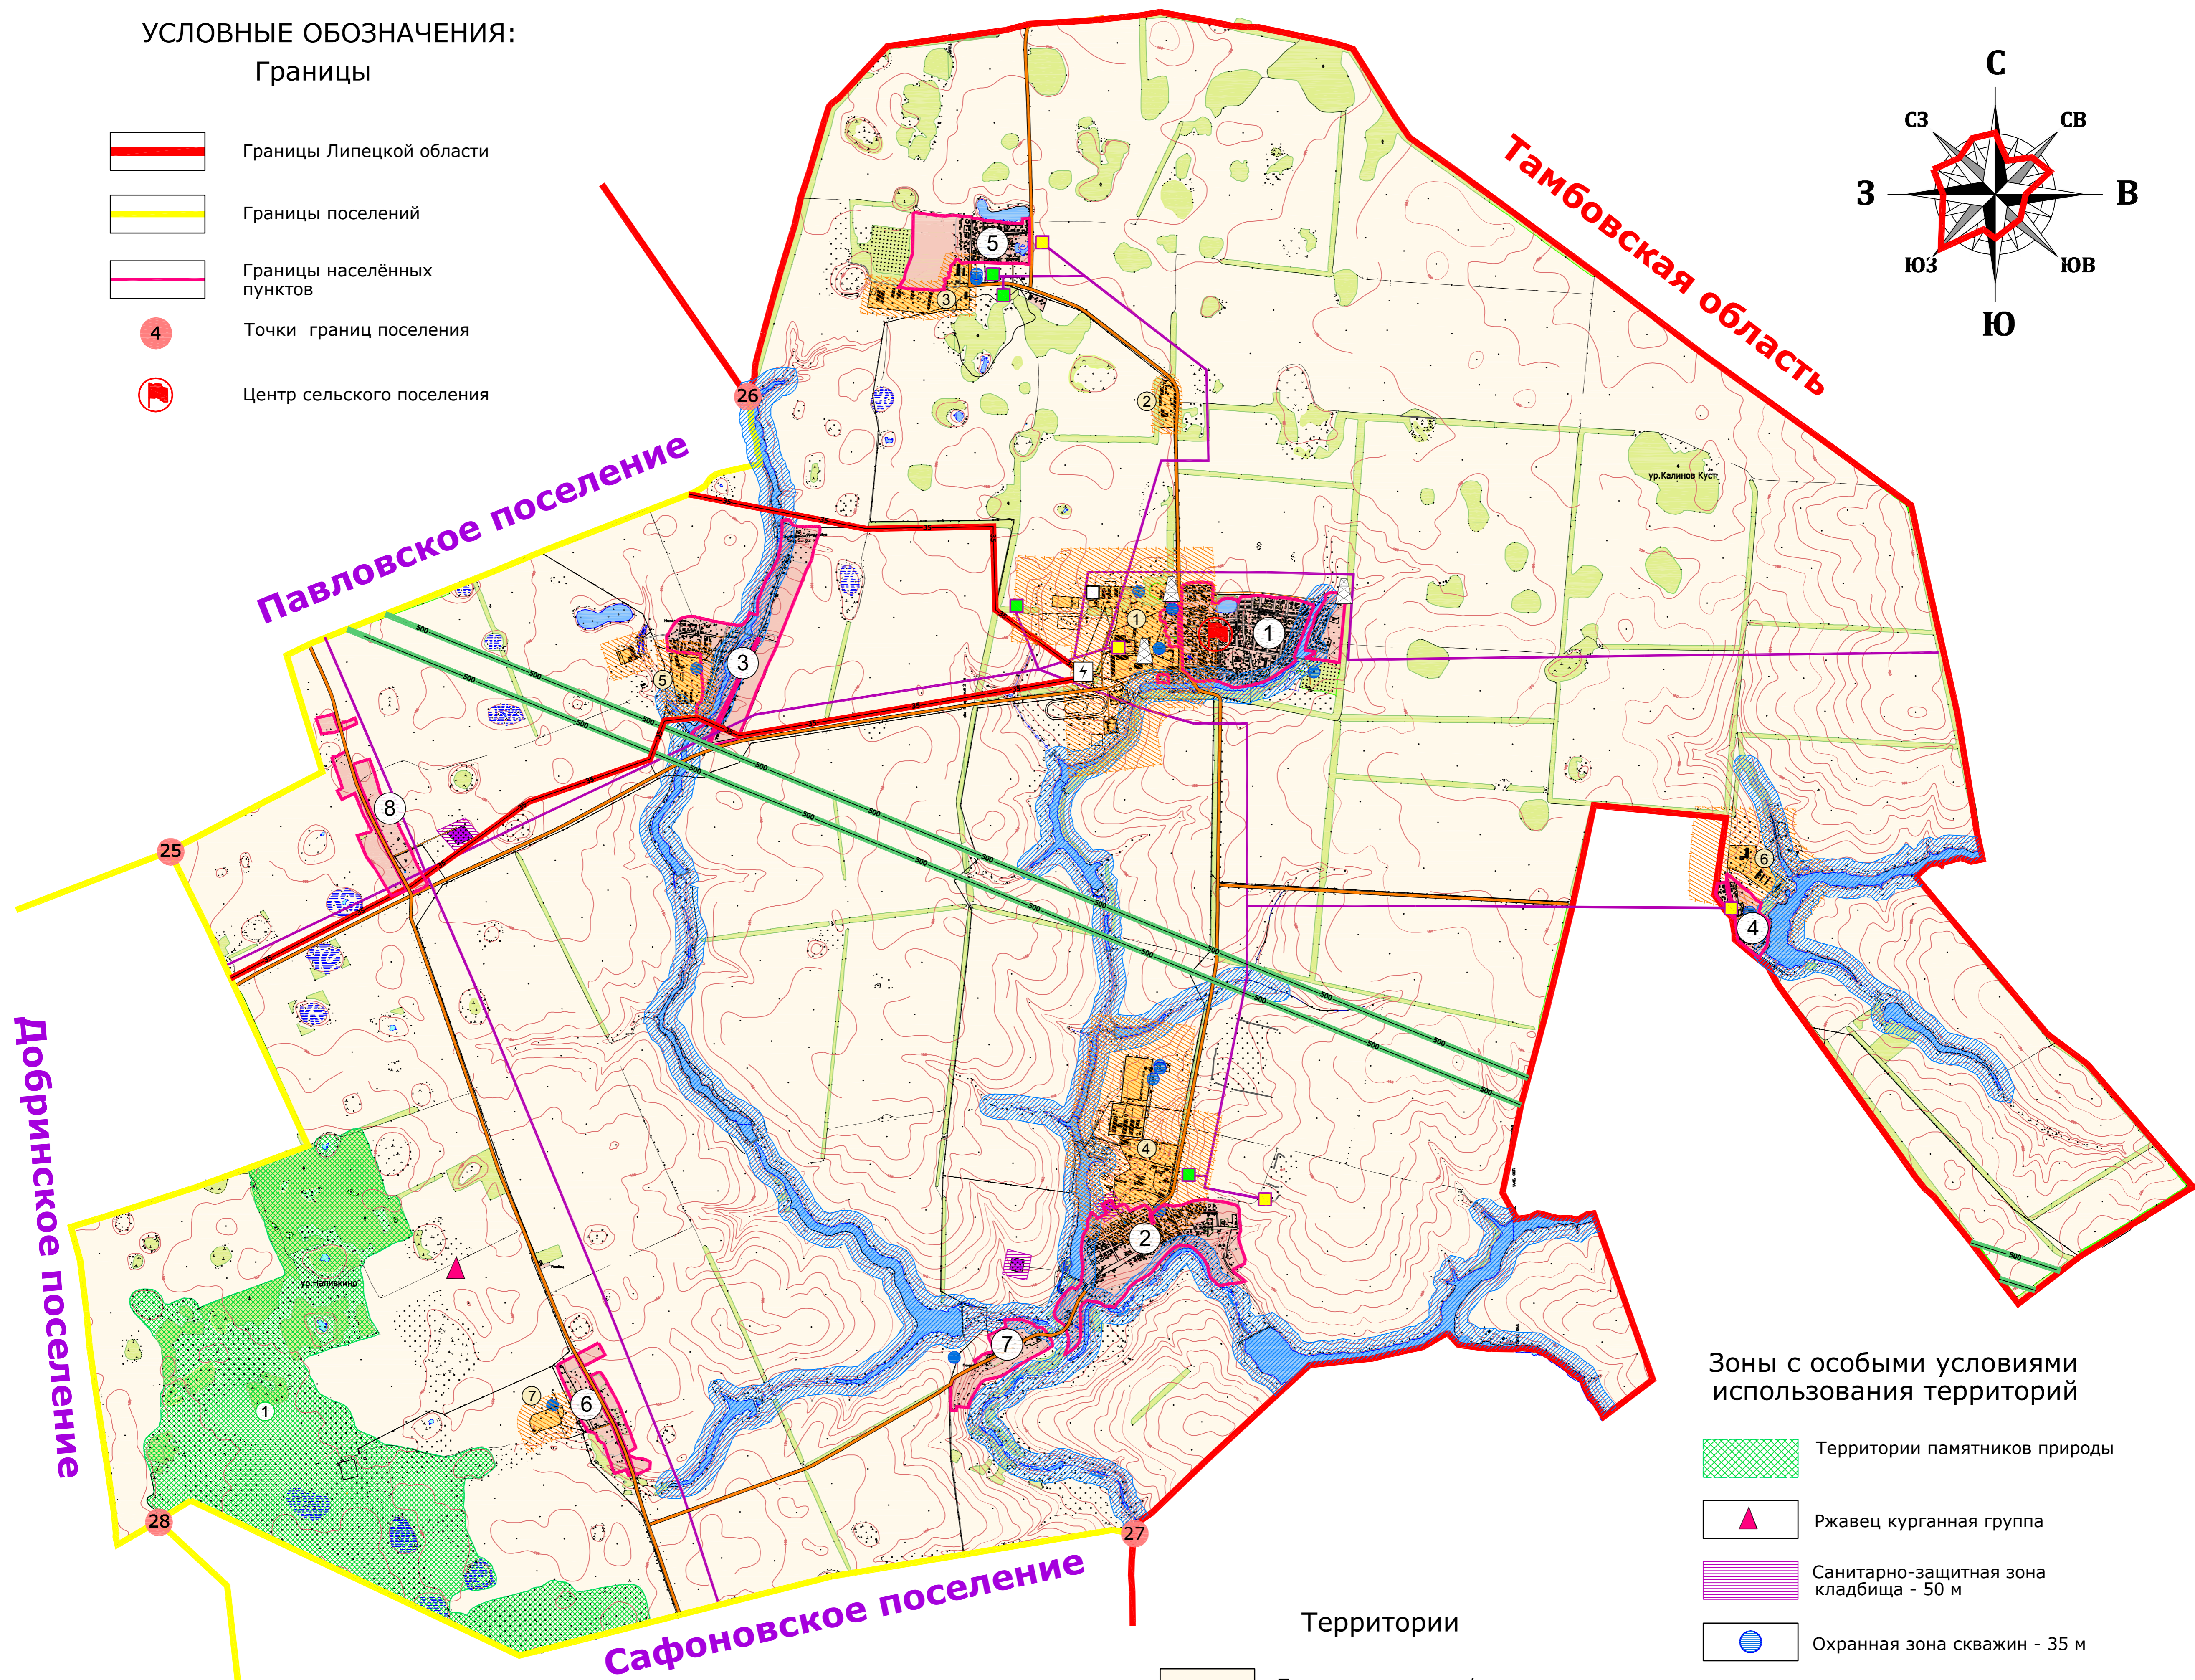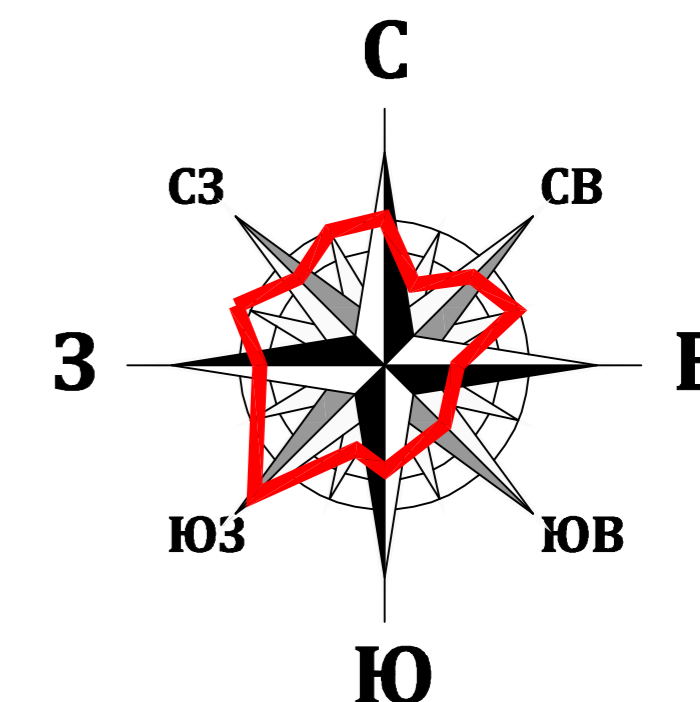

Добринское поселение

Павловское поселение

Сафоновское поселение

Тамбовская область

Инженерно-транспортная инфраструктура

- Трансформаторная подстанция 35/10кВ
- ГРП
- ШРП
- Скважина
- Мусороперегрузочная станция для временного накопления ТБО
- Объект сотовой связи
- Автодороги регионального значения
- Прочие

Перечень населенных пунктов сельского поселения:

1. п. свх. Петровский
2. с. Новопетровка
3. д. Николаевка
4. с. Васильевка
5. п. Политотдел
6. д. Ржавец
7. д. Покровка
8. с. Среднее

Перечень с/х предприятий:

- ① ООО "Настюша Петровский"
- ② т.н. "Треугольник"
- ③ Зерносклады
- ④ Комплекс КРС
- ⑤ Территории бывшей фермы и 2 фермерских хозяйства
- ⑥ Ферма для молодняка
- ⑦ Территория летнего лагеря для КРС

Территории

- Территория земель с/х назначения
- Территории населенных пунктов
- Территории с/х предприятий
- Территории древесно-кустарниковой растительности, лесополосы
- Территории водного фонда

Зоны с особыми условиями использования территорий

- Территории памятников природы
- Ржавец курганная группа
- Санитарно-защитная зона кладбища - 50 м
- Охранная зона скважин - 35 м
- Охранная зона ЛЭП 35 кВ
- Охранная зона ЛЭП 110 кВ
- Межпоселковый распределительный газопровод высокого давления
- Охранная зона р. Чамлык - 100 м
- Санитарно-защитная зона с/х предприятий

Объекты археологического наследия:

- Ржавец курганная группа - бронза

Памятники природы:

- ① "Солонцы у д. Наливкино"

12-161-ТП					
Генеральный план, правила землепользования и застройки сельского поселения Петровский сельсовет Добринского муниципального района Липецкой области.					
Изм.	Кол.уч.	Лист	№ док.	Подпись	Дата
Гл. Арх.	Жукова	2			
Разраб.	Дубинина	10			
Петровское сельское поселение				Страница	Лист
				П	2
				Лист	10
Карта современного состояния, использования и комплексная оценка территории сельского поселения				ОАО "Облремстройпроект"	г. Липецк